ARKUSZ 3A

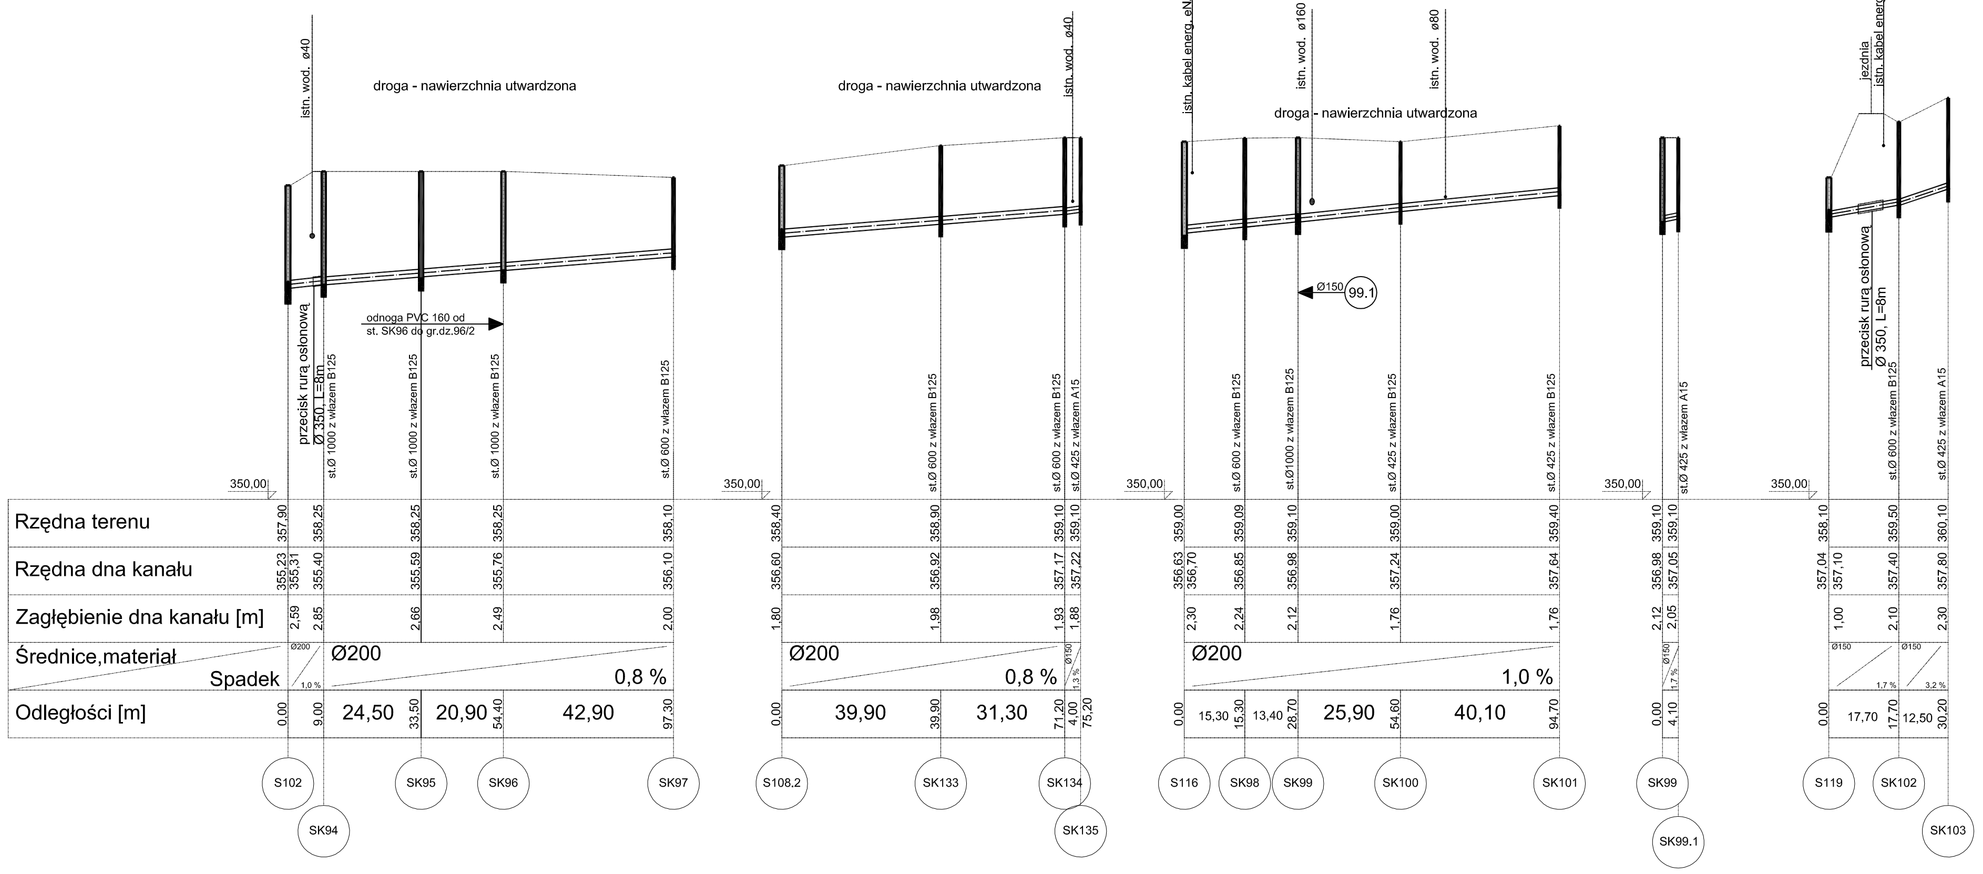

Odbudowa konstrukcji jezdni wg opisu
części drogowej

Na istniejących kablach energetycznych, telekomunikacyjnych
gazowych w miejscach skrzyżowań zabudować dwudzielne rury osłonowe

Przed robotami ziemnymi wykonać ręcznie kontrolne przekopy w celu
potwierdzenia lokalizacji uzbrojenia podziemnego - dotyczy całości zadania -
w miejscach zagęszczenia istniejącego uzbrojenia (drogi , chodniki itp)

Wykonać odnogę PVC 160 od studzienki do granicy działki:
1. SK96 do granicy działki 96/2, długość ok. 2,5m
2. SK124.2 do granicy działki 200, długość ok. 1,8m

GEOTECH

PROFIL OTWORU GEOTECHNICZNEGO
Otwór 3

Zał.Nr 4.3
Wiertnica: RKS-50

Miejscowość: Długopole Dolne
Gmina: Bystrzyca Kłodzka
Powiat: kłodzki
Województwo: dolnośląskie

Obiekt: kanalizcja sanitarna
Inwestor: Z-d Wodociągów i Kanalizacji w Bystrzycy
Wiercenie: "GEOTECH" Ewa Twardysko
Dozór geologiczny:

System wiercenia:
Rzędna: 359.50 m
Skala 1 : 50
Data wiercenia: 2010-06-17

Wiercenie	Głębokość występ. wody [m p.p.t]	Stratygrafia	Profil litologiczny [m]	Przełoż. [m]	Opis litologiczny	Symbol gruntu	Wilgotność	Stan	II stref	ID	IL	CaCO3	Wartość geotechniczna
1	2	3	4	6	7	8	9	10	11	12	13	14	15
					gleba, brązowy	Gb							Gb
		Czwartorzęd Czwartorzęd	-1.0	0.40	żwir, brązowa	Ż	mw	zg		0.6		Ø	Ib
			-2.0	2.00									

GEOTECH

PROFIL OTWORU GEOTECHNICZNEGO
Otwór 4

Zał.Nr 4.4
Wiertnica: RKS-50

Miejscowość: Długopole Dolne
Gmina: Bystrzyca Kłodzka
Powiat: kłodzki
Województwo: dolnośląskie

Obiekt: kanalizcja sanitarna
Inwestor: Z-d Wodociągów i Kanalizacji w Bystrzycy
Wiercenie: "GEOTECH" Ewa Twardysko
Dozór geologiczny:

System wiercenia:
Rzędna: 356.90 m
Skala 1 : 50
Data wiercenia: 2010-06-17

Wiercenie	Głębokość występ. wody [m p.p.t]	Stratygrafia	Profil litologiczny [m]	Przełoż. [m]	Opis litologiczny	Symbol gruntu	Wilgotność	Stan	II stref	ID	IL	CaCO3	Wartość geotechniczna
1	2	3	4	6	7	8	9	10	11	12	13	14	15
				0.20	gleba, brązowy	Gb							Gb
				0.60	glina piaszczysta, brązowa, cu = 100 kPa	Gp		pl	1	0.4			Cb
			-1.0	1.30	pospółka, brązowa	Po	w	zg		0.73		Ø	Ib
				1.30	pospółka, brązowa		mw	szg		0.58			Ia
			-2.0	2.00	zwietrzelina margla, szara,	KWg	mw	gzw	mw			2	KWg
				2.20									

WZ-PRO

OBIEKT	Kanalizacja sanitarna rozdzielcza dla miejscowości Długopole Dolne	DATA XII 2010
TYTUŁ RYSUNKU	Profil kanalizacji sanitarnej	SKALA 1:100/1000
INWESTOR	Zakład Wodociągów i Kanalizacji w Bystrzycy Kłodzkiej Sp. z o.o. ul. Młynarska 4, 57-500 Bystrzyca Kłodzka	NR RYS.
PROJEKTANT	mgr inż. Zbigniew Winek (asyst. mgr inż. Anna Bielecka) Nr upr. NBGP V-7342 3/30/96; mgr inż. Krzysztof Irzyński Nr upr. UAN VI - I/3151/89	17
SPRAWDZAJĄCY	mgr inż. Aneta Rychlińska Nr upr. 346/00/DUW	