


WYKOP W CHODNIKU UL. L. ZAMENHOFA ODBUDOWA NAWIERZCHNI PRZEKRÓJ KONSTRUKCYJNY C - C

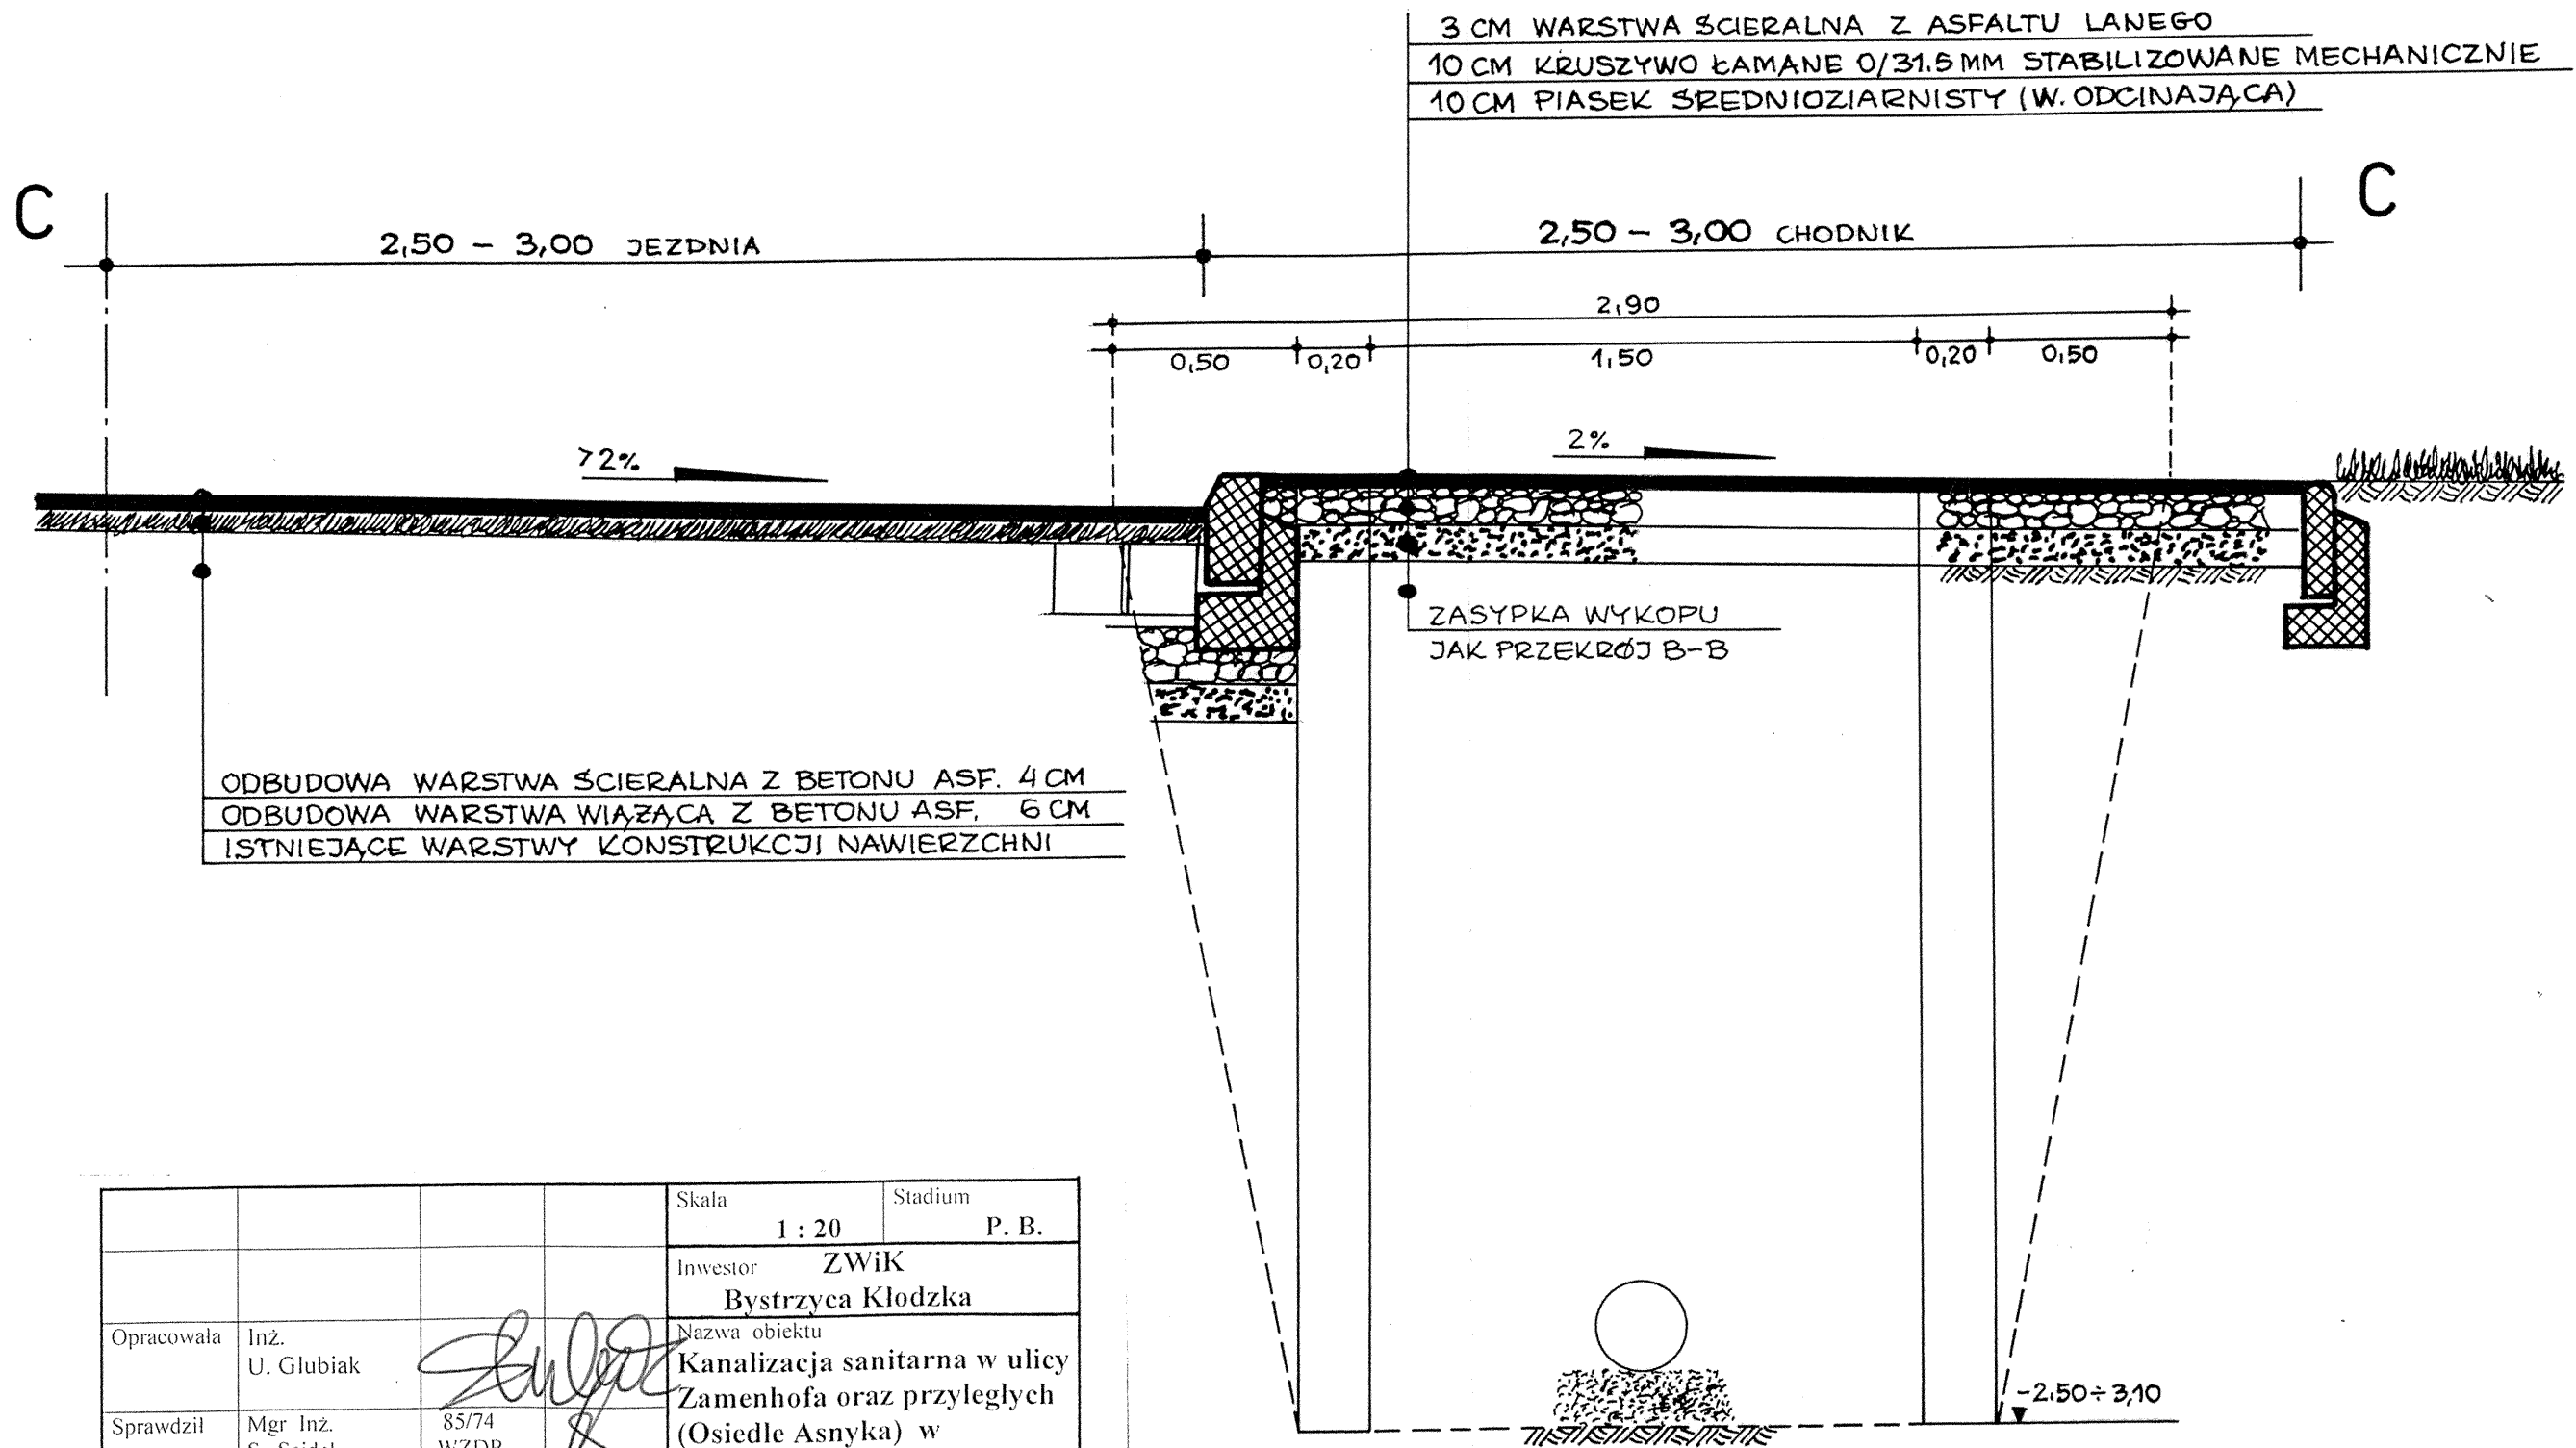

		Skala	1 : 20	Stadium	P. B.
		Investor	ZWiK Bystrzyca Kłodzka		
Opracowała	Inż. U. Glubiak	Nazwa obiektu Kanalizacja sanitarna w ulicy Zamenhofa oraz przyległych (Osiedle Asnyka) w Bystrzycy Kłodzkiej			
Sprawdził	Mgr Inż. S. Seidel	85/74 WZDP	Nazwa rysunku PRZEKRÓJ KONSTRUKCYJNY ODBUDO- WY NAWIERZCHNI JEZDNI I CHODNIKA W UL. LUDWI- KA ZAMENHOFA		
	Nazwisko	Nr upr.	Podpis	Data 06. 2011 Nr rys. 1 C	
<p>OF PROJEKT Usługi Projektowe 54-317 Wrocław ul. Dziwnowska 12/2 e-mail forta@interia.pl tel. 071 35 44 670</p>					