


# WYKOP W JEZDNI UL. L. ZAMENHOFA ODBUDOWA NAWIERZCHNI PRZEKRÓJ KONSTRUKCYJNY E - E

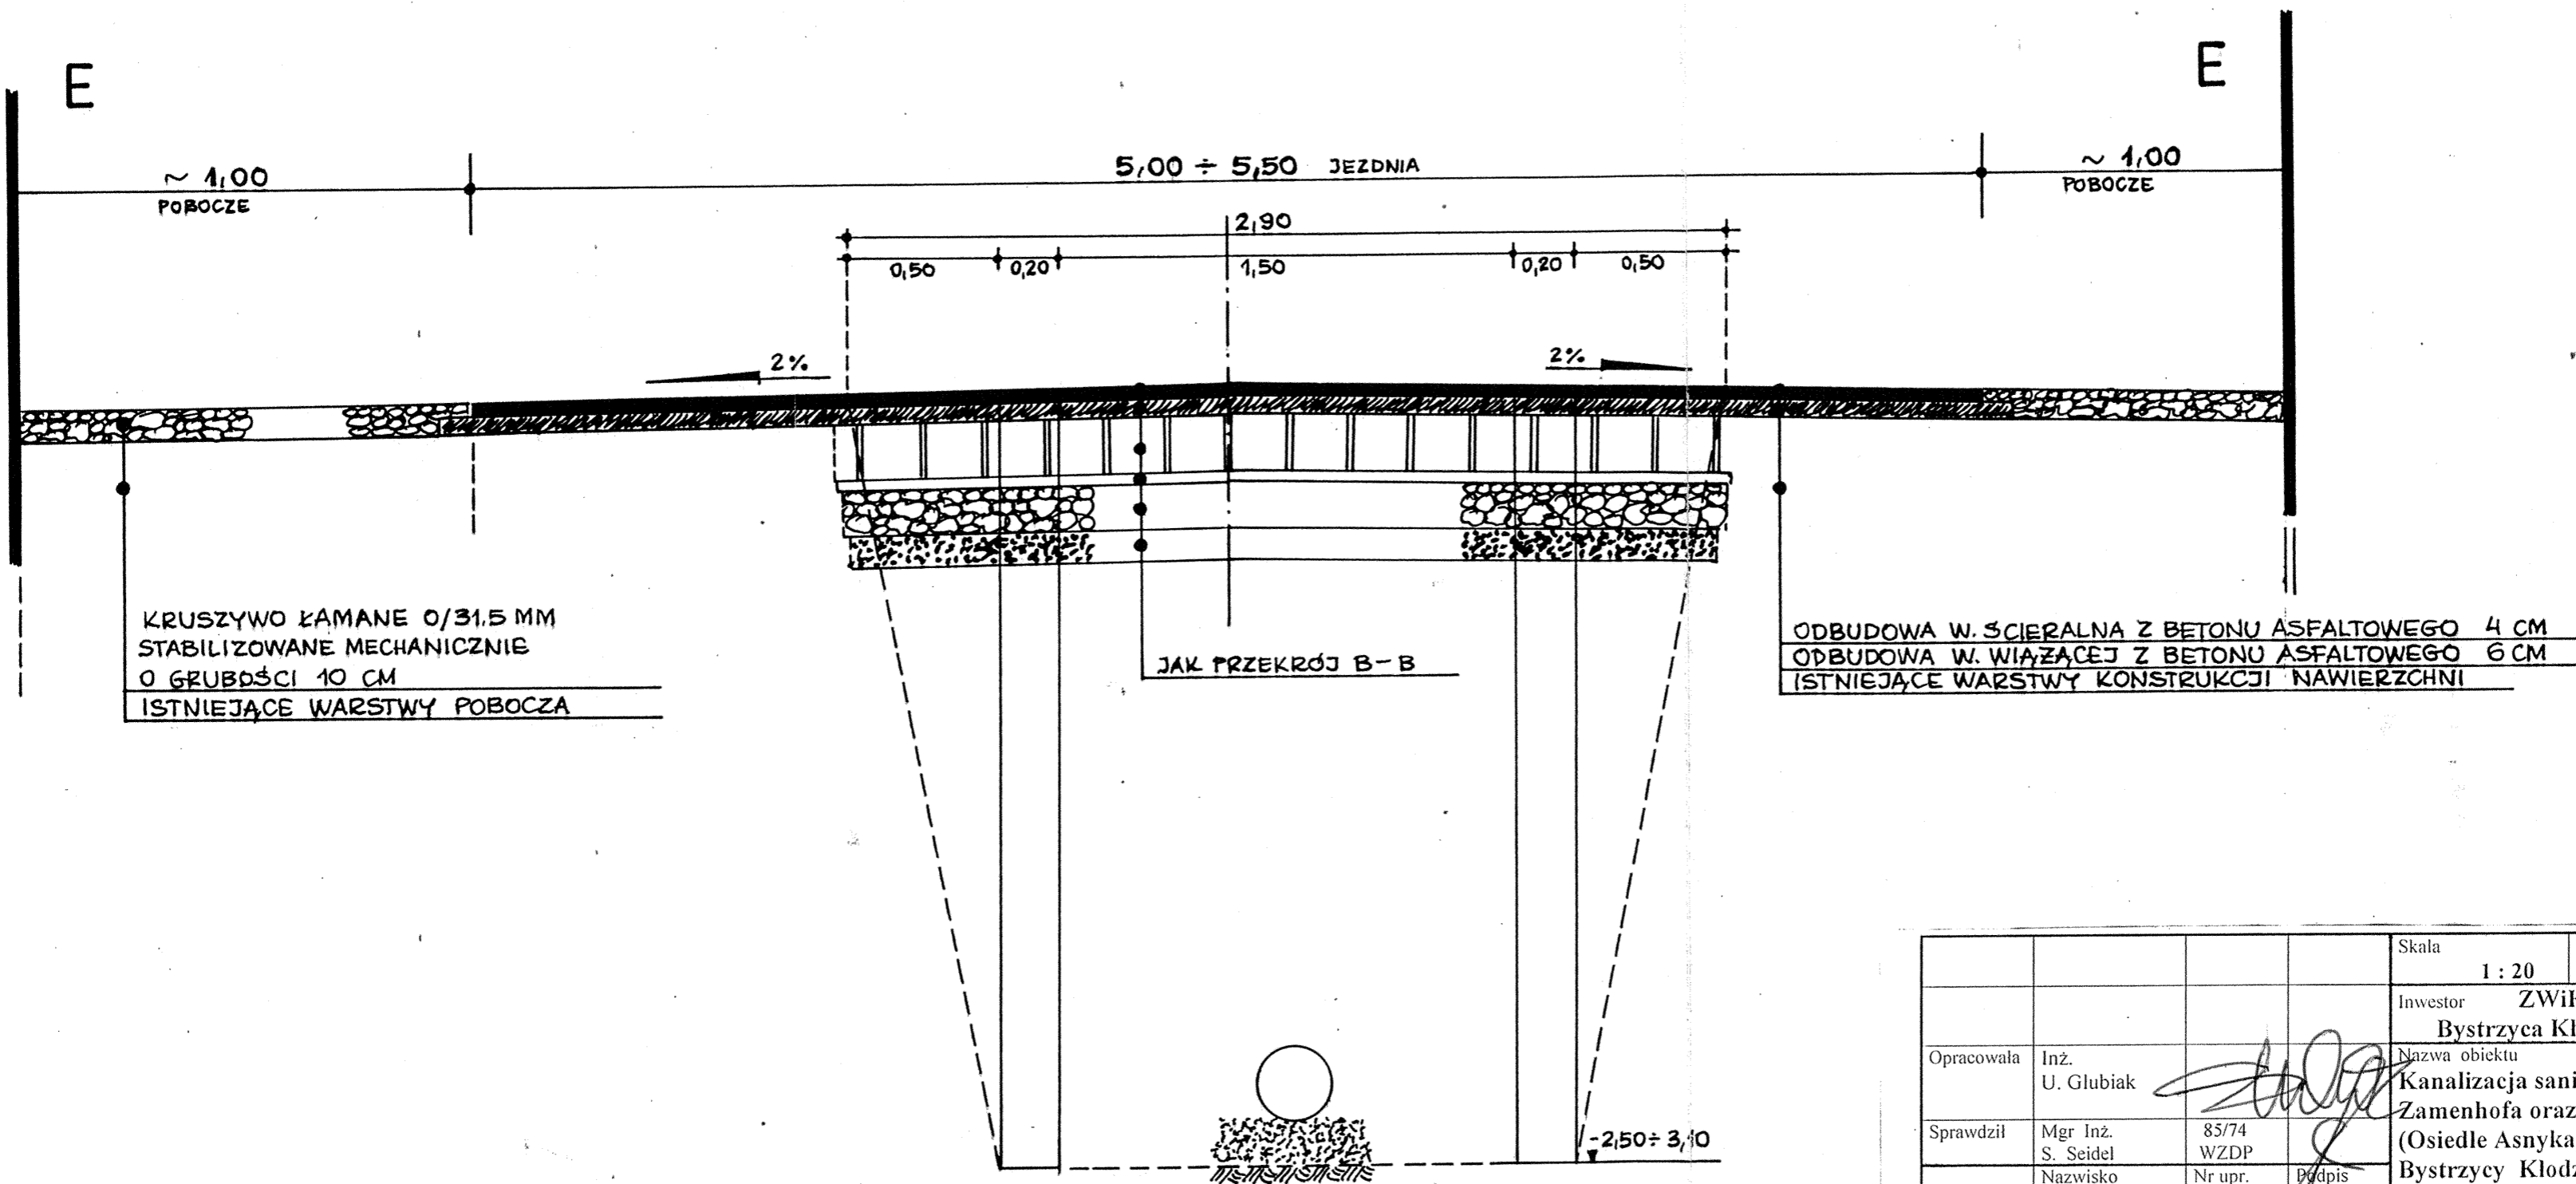

KRUSZYWO ŁAMANE 0/31,5 MM  
STABILIZOWANE MECHANICZNIE  
O GRUBOŚCI 10 CM  
ISTNIEJĄCE WARSTWY POBOCZA

JAK PRZEKRÓJ B-B

ODBUDOWA W. SCIERALNA Z BETONU ASFALTOWEGO 4 CM  
ODBUDOWA W. WIĄZĄCEJ Z BETONU ASFALTOWEGO 6 CM  
ISTNIEJĄCE WARSTWY KONSTRUKCJI NAWIERZCHNI

				Skala 1 : 20	Stadium P. B.
				Investor ZWiK Bystrzyca Kłodzka	
Opracowała	Inż. U. Glubiak			Nazwa obiektu Kanalizacja sanitarna w ulicy Zamenhofska oraz przyległych (Osiedle Asnyka) w Bystrzycy Kłodzkiej	
Sprawdził	Mgr Inż. S. Seidel	85/74 WZDP			
	Nazwisko	Nr upr.	Podpis		
OF PROJEKT Usługi Projektowe 54-317 Wrocław ul. Dziwnowska 12/2 e-mail <a href="mailto:forta@interia.pl">forta@interia.pl</a> tel. 071 35 44 670				Nazwa rysunku PRZEKRÓJ KONSTRUKCYJNY ODBUDO- WY NAWIERZCHNI JEZDNI I POBOCZA W UL. LUDWI- KA ZAMENHOFA	Data 06. 2011
				Nr rys. 2 E	