


482.241 DŁUGOPOLE GÓRNE

482 223

701

Bystrzyca Kłodzka 4 km

Kłodzko 22 km

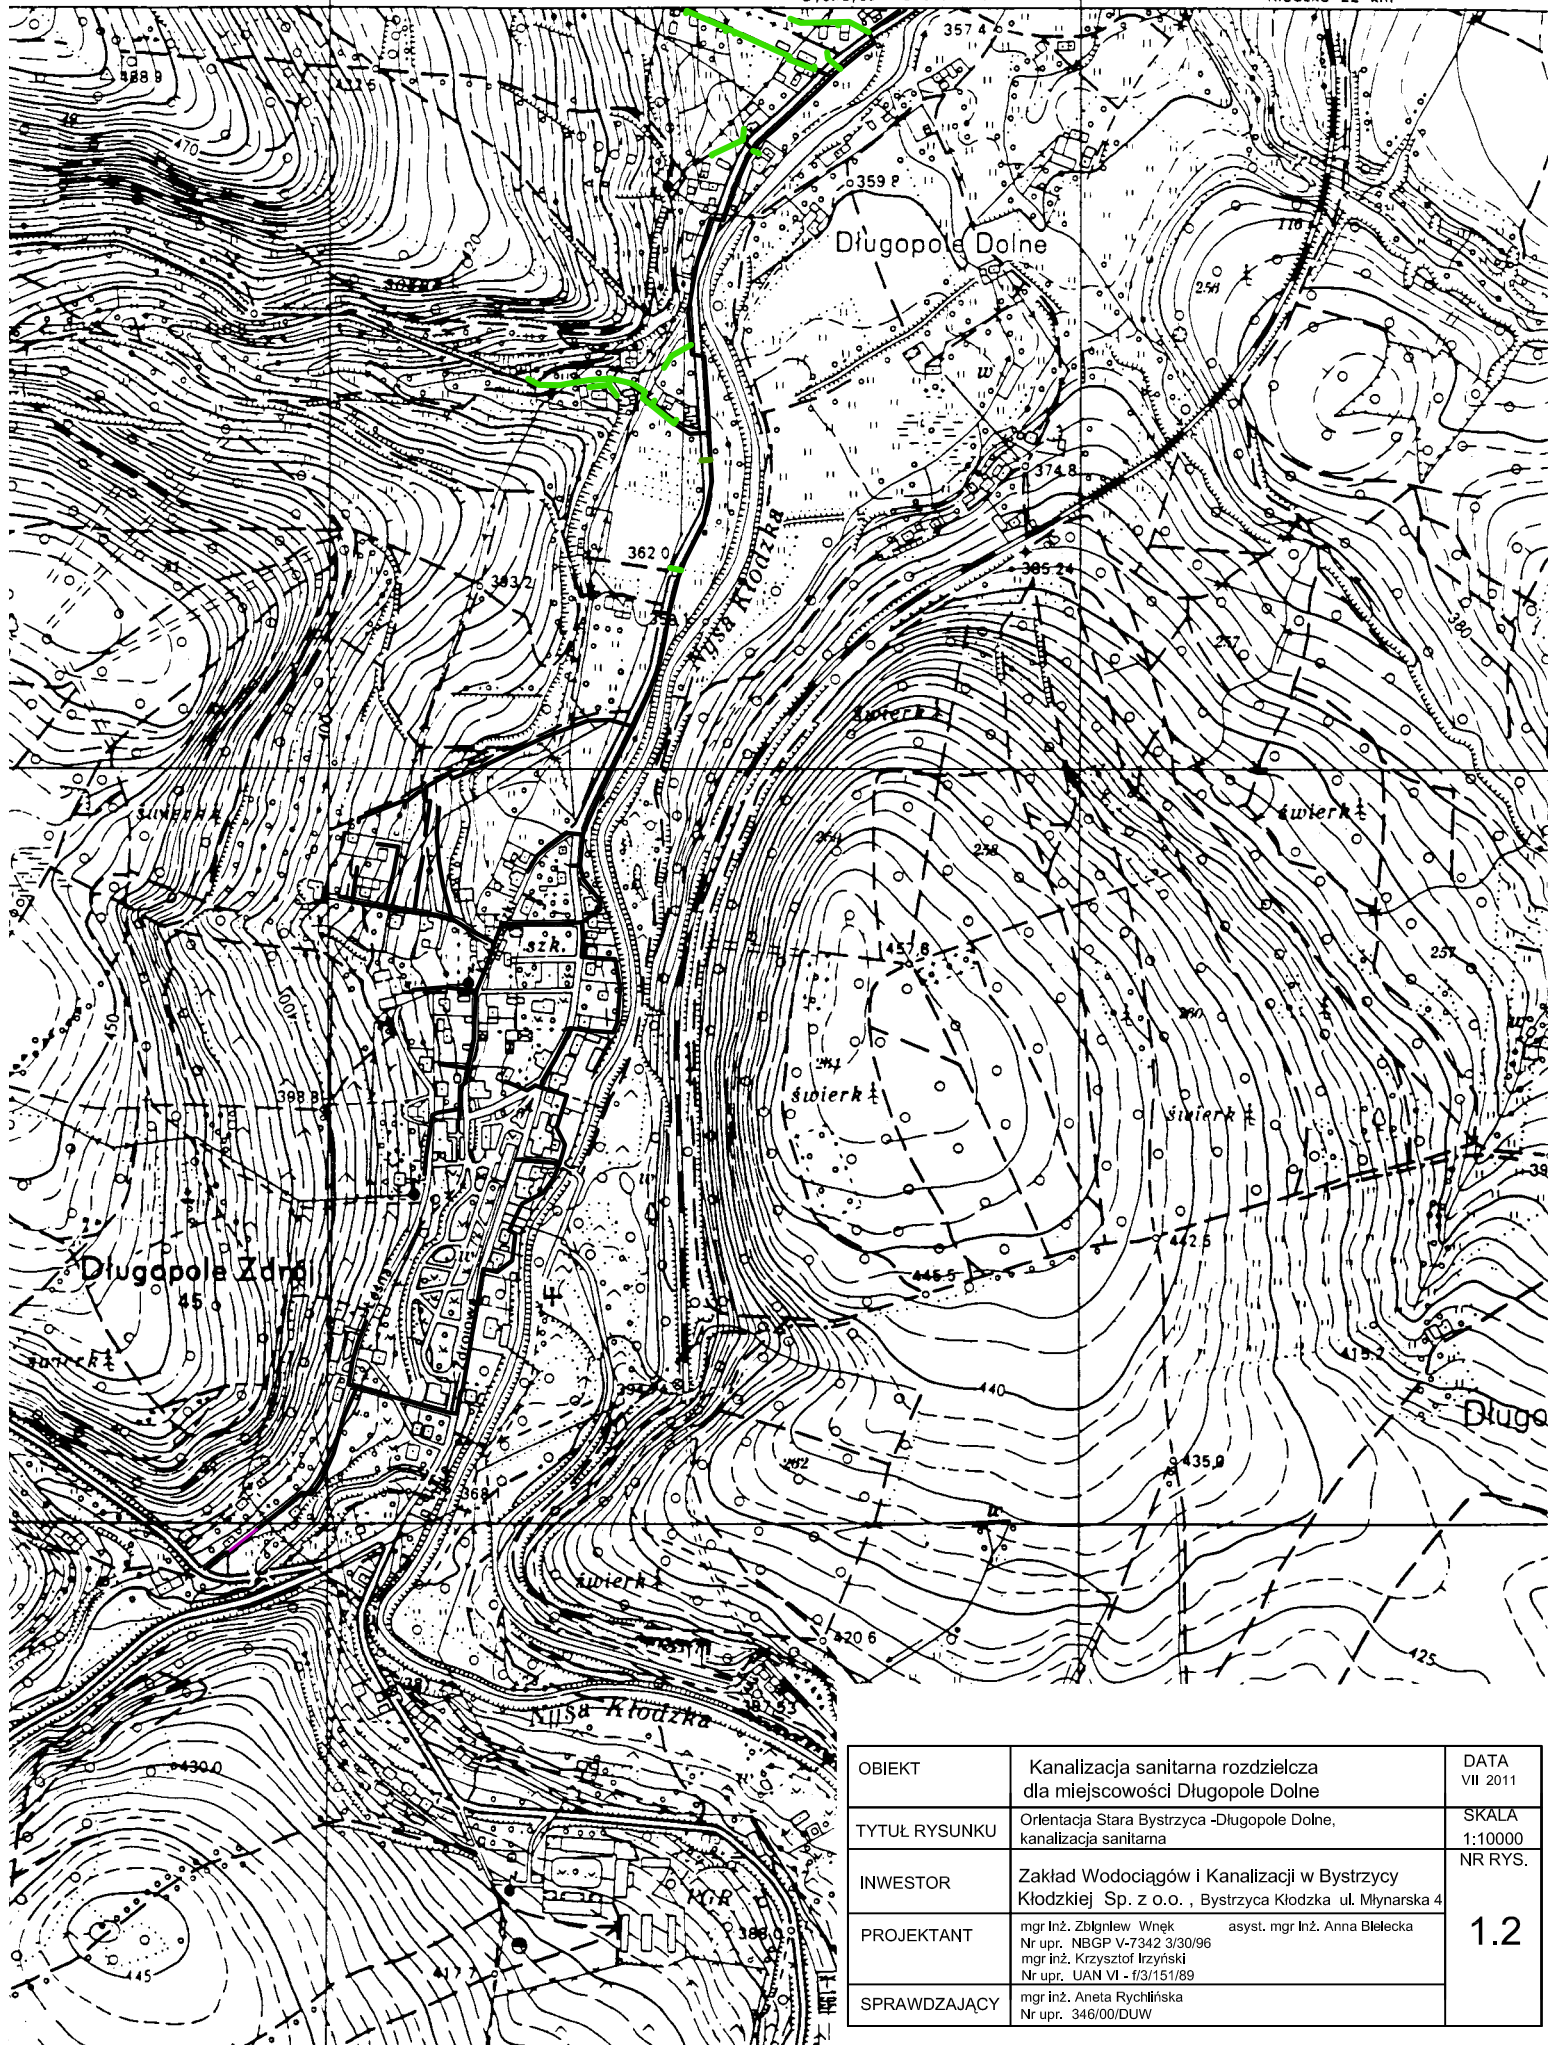

OBIEKT	Kanalizacja sanitarna rozdzielcza dla miejscowości Długopole Dolne	DATA VII 2011
TYTUŁ RYSUNKU	Orientacja Stara Bystrzyca -Długopole Dolne, kanalizacja sanitarna	SKALA 1:10000 NR RYS.
INWESTOR	Zakład Wodociągów i Kanalizacji w Bystrzycy Kłodzkiej Sp. z o.o. , Bystrzyca Kłodzka ul. Młynarska 4	1.2
PROJEKTANT	mgr Inż. Zbigniew Wnek Nr upr. NBGP V-7342/3/30/96 mgr Inż. Krzysztof Iżyński Nr upr. UAN VI - f/3/151/89	
SPRAWDZAJĄCY	mgr inż. Aneta Rychlińska Nr upr. 346/00/DUW	