


# PROFIL KAN. KA1

DROGA ZIEMNA / NIEUŻYWANA /

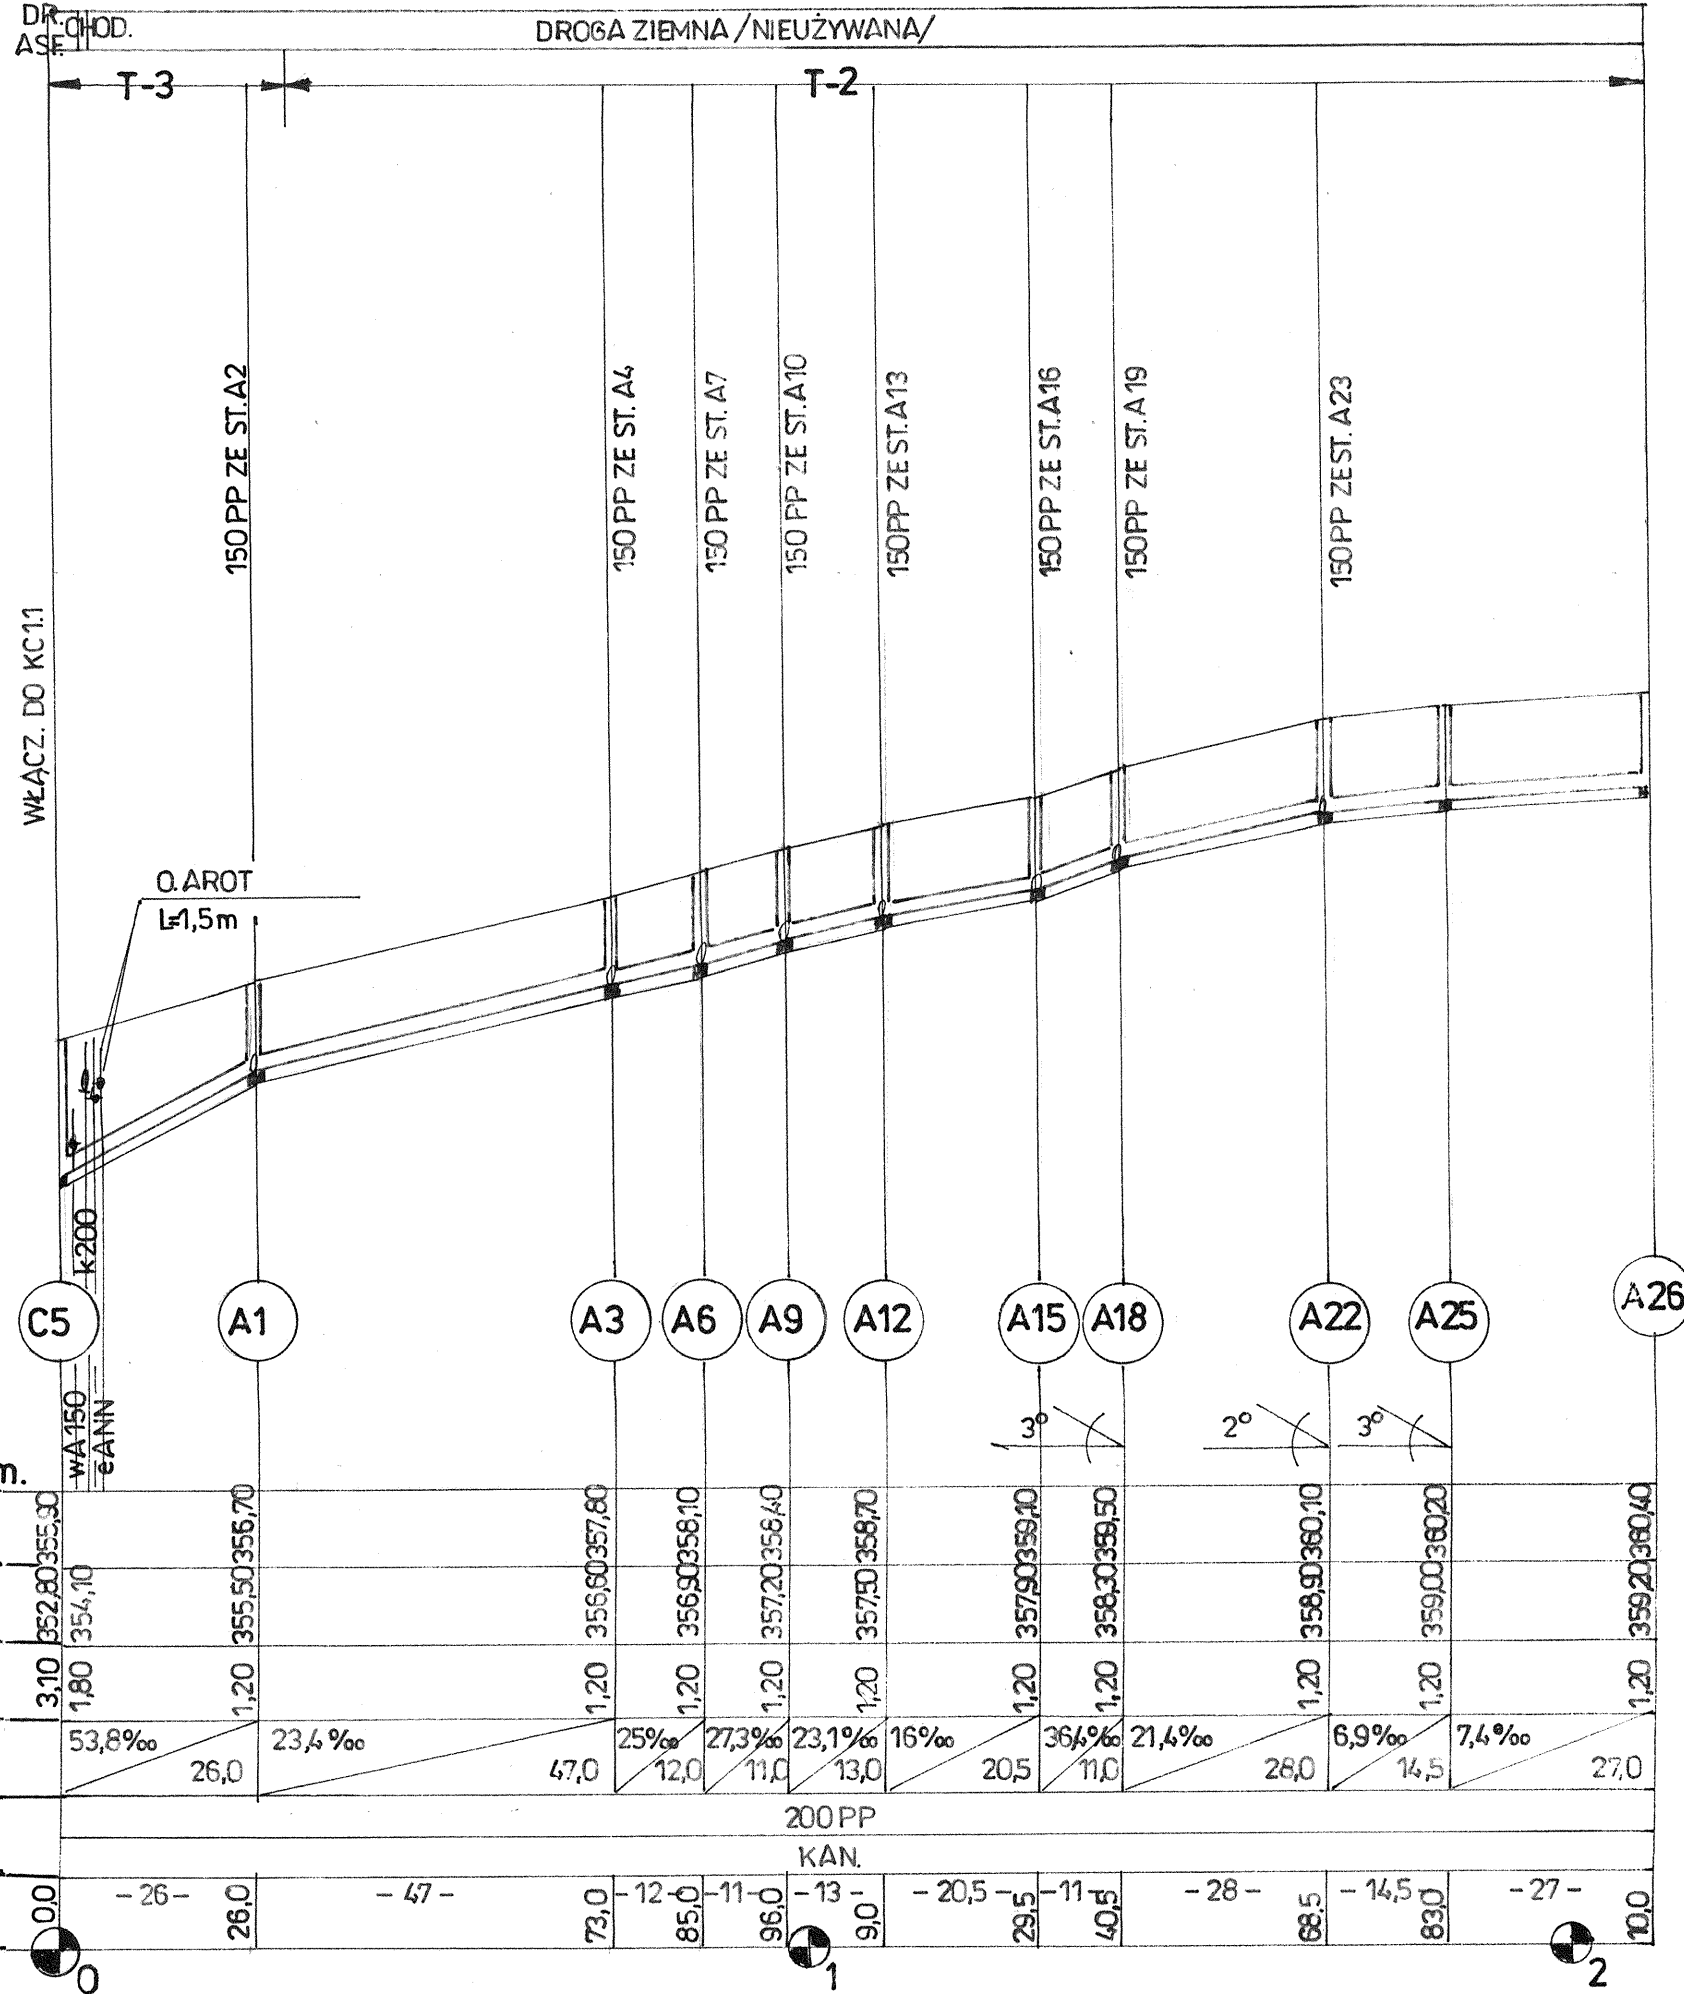

|   |  |           |                        |
|---|--|-----------|------------------------|
| Projektant  | Tadeusz Forenniak  | 239/94/UW | <i>Mrugalski</i>       |
| Asystent  | mgr inż. Piotr Mrugalski   |           |                        |
| Sprawdzający  | mgr inż. Anna Prokopowicz  | 854/94/UW |                        |
| Nazwa obiektu   | Kanalizacja sanitarna w ul. Zamenhoffa oraz przyległych / Osiedle Asnyka / w Bystrzycy Kłodzkiej |           |                        |
| Nazwa rys:  | PROFIL KANAŁU KAI  | Skala     | 1/1000                 |
|   |  | Stadium   | P.B.                   |
|   |  | Investor  | ZWiK Bystrzyca Kłodzka |
|   |  | Data      | 02.2011                |
|   |  | Nrys.     | T-6                    |
| <b>OF PROJEKT Usługi Projektowe</b>   |  |           |                        |
| 54-322 Wrocław ul. Dziwnowska 12/2<br>e-mail fortad@interia.pl tel. 071 35 44 670 |  |           |                        |