PROFIL KANAŁU KA2

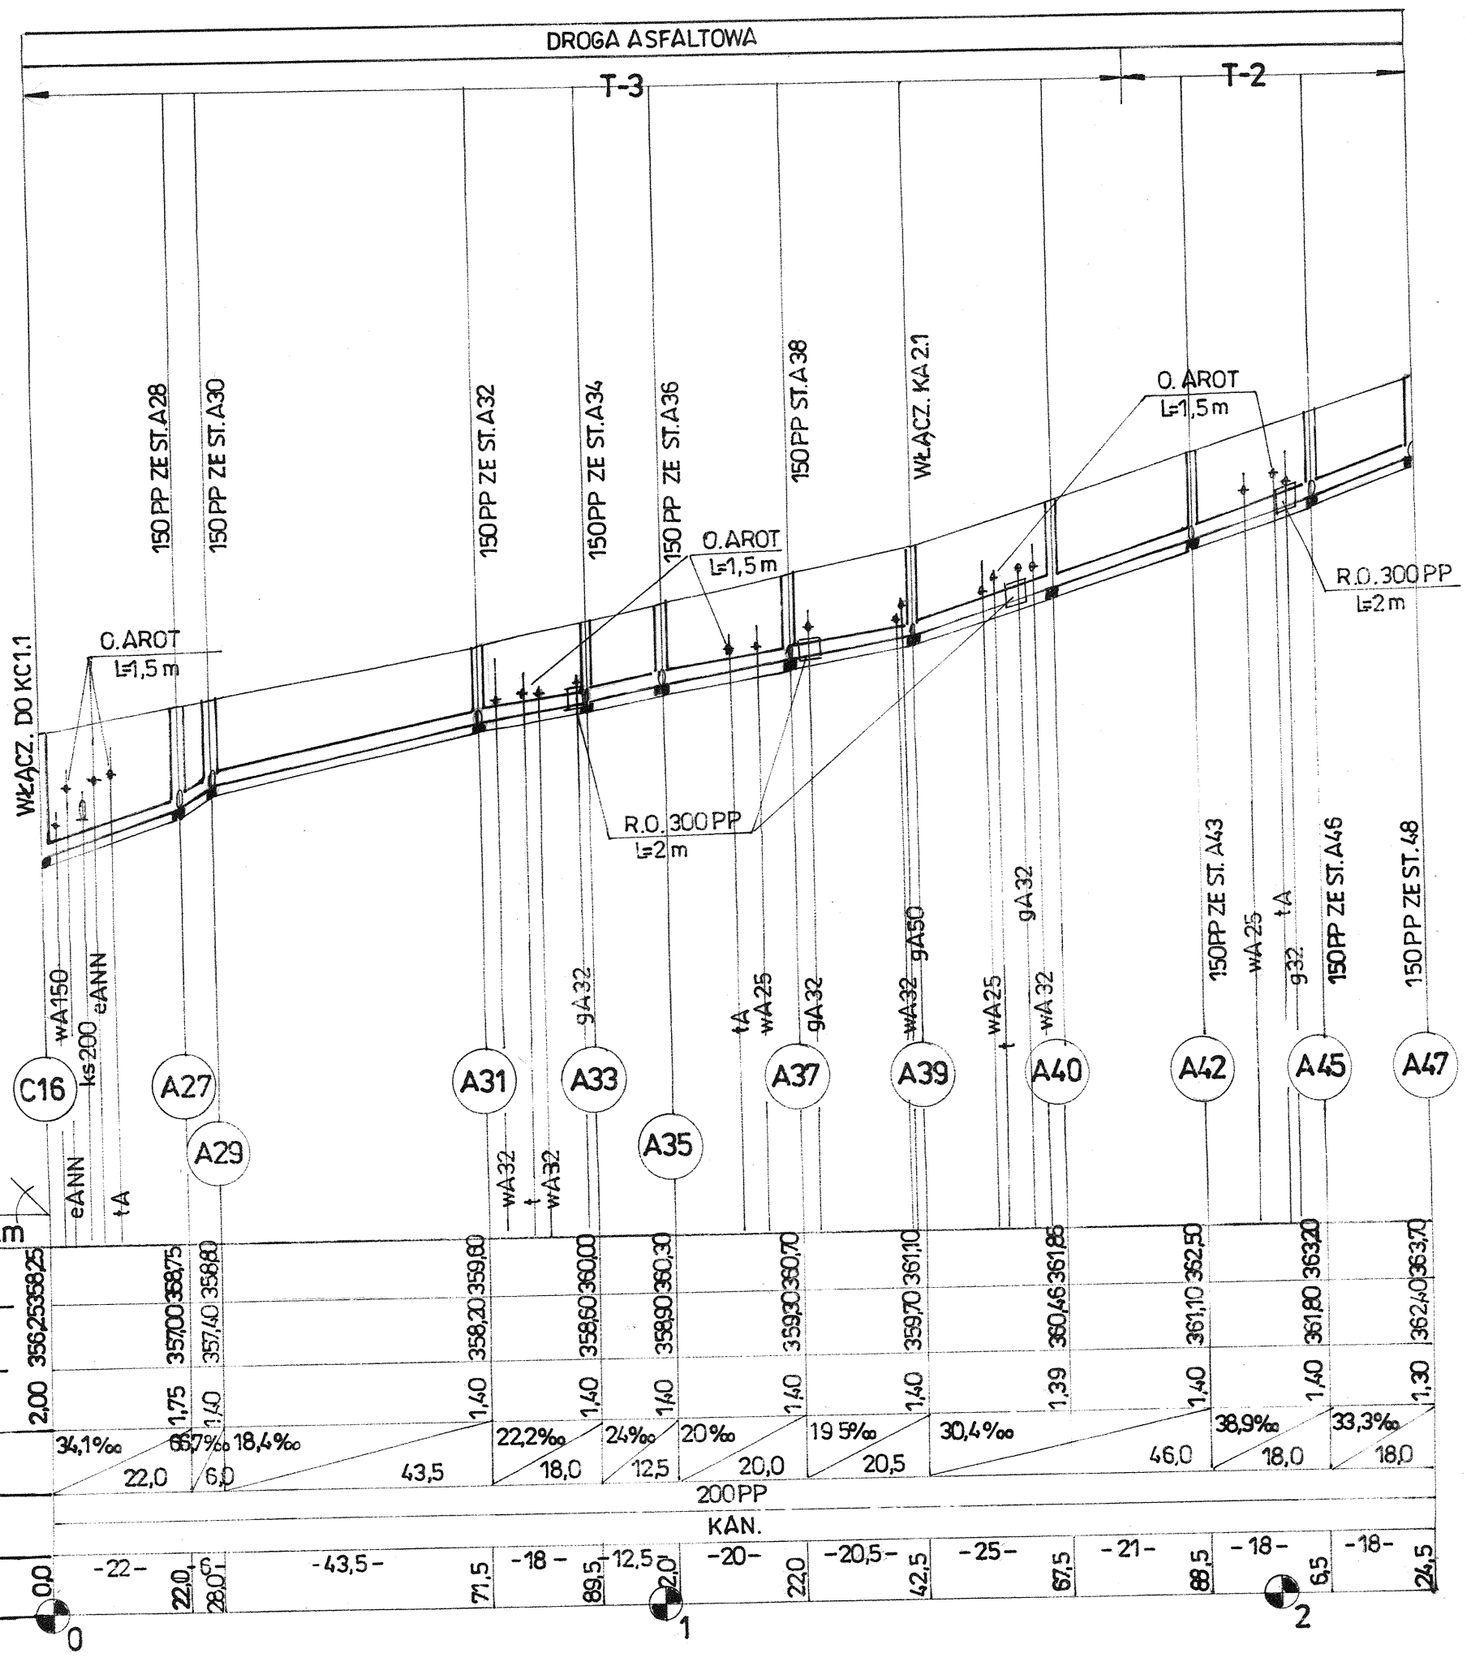

KA2.1

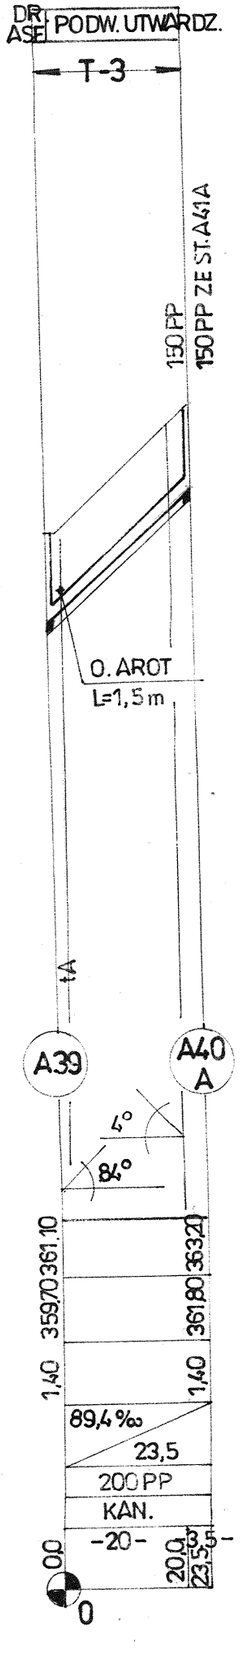

Projektant	Tadeusz Foremniak	239/94/UW	
Asystent	mgr inż. Piotr Mrugalski		
Sprawdzający	mgr inż. Anna Prokopowicz	854/94/UW	

Nazwa obiektu: **Kanalizacja sanitarna w ul Zamenhoffa oraz przyległych /Osiedle Asnyka/ w Bystrzycy Kłodzkiej**

Nazwa rys: **PROFIL KANAŁÓW KA2, KA2.1**

Skala 1 : 100/1000

Stadium P.B.

Inwestor **ZWiK Bystrzyca Kłodzka**

Data 02.2011

Nr rys. T - 7

OF PROJEKT Usługi Projektowe
54-323 Wrocław ul. Dziwnowska 12/2
e-mail fortad@interia.pl tel. 071 35 44 670