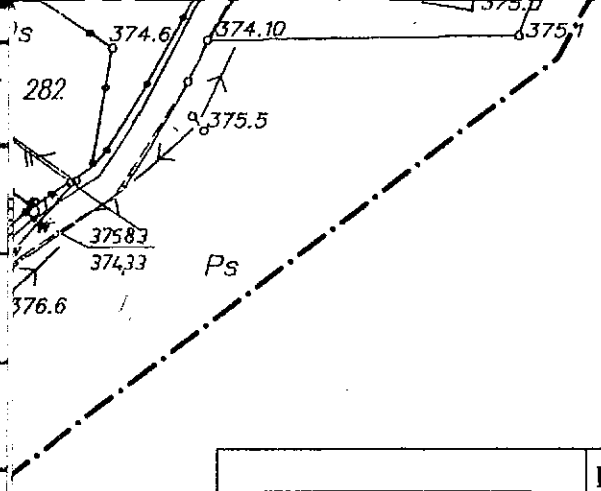

Legenda :

———————	**projektowana kanalizacja sanitarna grawitacyjna PCV ø 0,200 m i ø 0,160 m**
- - - - - - - - -	**projektowana kanalizacja sanitarna ciśnieniowa PE ø 90 mm**
o	**Projektowana pompownia ścieków – studnia podziemna ø 1,2 m z polimerobetonu**
S1, S2, S3, ...	**projektowane studzienki rewizyjne**

TAURON DYSTRYBUCJA

TAURON Dystrybucja S.A.
Oddział Wałbrzych
Rejon Dystrybucji Kłodzko
ul. Objazdowa 8
57-300 Kłodzko

STAROSTWO POWIATOWE W KŁODZKU
ZESPÓŁ DZIAŁAŃ ADMINISTRACYJNO-PRAWNYCH
57-300 KŁODZKO
tel. (0-74) 8[illegible]
Na podstawie art. [illegible]
Prawo geodezyjne i kartograficzne
[illegible]
Kanalizacji sanitarna rozdzielcza
[illegible]
289/11
[illegible]
Uzgodnienie [illegible]
[illegible]
[illegible]
[illegible]

Uzgodniono dnia 21 MAJ 2014 pod nr 50/2014
pod warunkiem: BEZ UWAG
2011-09-07
Dotyczy sieci dystrybucyjnej stanowiącej własność TAURON-Dystrybucja S.A. Skrzyżowania i zbliżenia z ww. sieciami dystrybucyjnymi należy wykonać zgodnie z obowiązującymi przepisami. O terminie przystąpienia do prac należy powiadomić Rejon Dystrybucji w Kłodzku. Prace winny być prowadzone w sposób wykluczający uszkodzenia sieci dystrybucyjnych.

2011 -09- 07 Uzgodnienie ważne do dnia 21 MAJ 2015
Zespół Uzgodnień [illegible]
EnergiaPro S.A.
Oddział w Wałbrzychu
Rejon Dystrybucji w Kłodzku
Wydział Eksploatacji
Jerzy Trebisz

OBIEKT	**Kanalizacja sanitarna rozdzielcza dla miejscowości Długopole Dolne**	DATA 10.2010
TYTUŁ RYSUNKU	**Plan realizacyjny Długopole Dolne – część prawobrzeżna**	SKALA 1:1000
INWESTOR	Zakład Wodociągów i Kanalizacji w Bystrzycy Kłodzkiej Sp. z o. o. ul. Młynarska 4, 57-500 Bystrzyca Kłodzka	
PROJEKTANCI	mgr inż. Zbigniew Wnęk Nr upr. NBGP V-7342/3/30/96 mgr inż. Krzysztof Irzyński Nr upr. UAN VI – f/3/151/89	NR RYS. **2**
SPRAWDZAJĄCY	mgr inż. Aneta Rychlińska Nr upr. 346/00/DUW	