


P  
4.06.2010  
dta

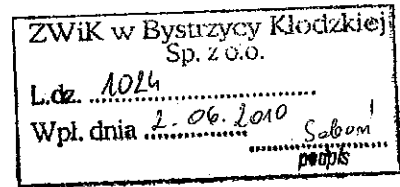

UD / 4013 / 101 / 10

Wrocław 28.05.2010r.

### DECYZJA Nr UD / 0240 / 894 / 10

Na podstawie art. 39 ust.3, 3a ustawy z dnia 21 marca 1985r o drogach publicznych (tj. Dz.U. z 2007r nr 19 poz. 115 z późniejszymi zmianami) i art. 104 ustawy z dnia 14 czerwca 1960r. Kodeks postępowania administracyjnego (tj. Dz.U. z 2000r. nr 98 poz. 1071 z późniejszymi zmianami), a także §1 Uchwał Zarządu Województwa Dolnośląskiego Nr 840/III/07 z dnia 22 października 2007r. oraz Nr 972/III/07 z dnia 4 grudnia 2007r. w sprawie udzielenia pełniacemu obowiązki Naczelnika Wydziału Dróg DSDiK we Wrocławiu, Panu Janowi Maćkale pełnomocnictwa do wydawania decyzji administracyjnych, przewidzianych ustawą z dnia 21 marca 1985r. o drogach publicznych, Województwo Dolnośląskie – Dolnośląska Służba Dróg i Kolei we Wrocławiu po rozpatrzeniu wniosku złożonego przez

**Zakład Wodociągów i Kanalizacji w Bystrzycy Kłodzkiej**  
**Spółka z ograniczoną odpowiedzialnością**  
ul. Młynarska 4  
**57-500 Bystrzyca Kłodzka**

wyraża zgodę na lokalizację w pasie drogowym drogi wojewódzkiej Nr 388 w miejscowości Bystrzyca Kłodzka, ul. Strażacka projektowanej sieci kanalizacji sanitarnej na następujących warunkach:

1. Uzgodnienie dotyczy lokalizacji w pasie drogowym drogi wojewódzkiej Nr 388 w miejscowości Bystrzyca Kłodzka, ul. Strażacka projektowanej sieci kanalizacji sanitarnej. Lokalizację sieci przedstawiono na planie sytuacyjnym w skali 1:500, który stanowi załącznik graficzny do niniejszej decyzji.
2. Przekroczenie poprzeczne pod drogą wojewódzką Nr 388 odcinkiem projektowanej kanalizacji sanitarnej 66L÷71L należy wykonać metodą przecisku lub przewiertu bez naruszania konstrukcji jezdni i całej szerokości pasa drogowego, w rurze osłonowej na głębokości min. 1,5m, licząc od niwelety jezdni do wierzchu rury. Końce rury osłonowej należy wypuścić po obu stronach na odległość min. 1,0m poza granice pasa drogowego. Komory przeciskowe usytuować po obu stronach poza pasem drogowym. Zabrania się wykonywania podkopów pod nawierzchnią jezdni.
3. Przekroczenie poprzeczne pod drogą wojewódzką Nr 388 odcinkiem projektowanej kanalizacji sanitarnej 57S÷60S należy wykonać metodą przecisku lub przewiertu bez naruszania konstrukcji jezdni, w rurze osłonowej na głębokości min. 1,5m, licząc od niwelety jezdni do wierzchu rury. Końce rury osłonowej należy wypuścić po stronie studni 57S na odległość min. 1,0m poza granicę pasa drogowego, po stronie studni 60S – wprowadzić do projektowanej studni. Komory przeciskowe usytuować po stronie studni 57S – poza pasem drogowym, po stronie studni 60S – w pasie drogowym, w zjeździe (w miejscu lokalizowania projektowanej studni). Zabrania się wykonywania podkopów pod nawierzchnią jezdni.
4. Konstrukcję uszkodzonego zjazdu należy odtworzyć na szerokości i długości prowadzonych prac z uwzględnieniem klina odłamu.
5. Zezwala się na lokalizację odcinka projektowanej kanalizacji sanitarnej 60S÷62S w chodniku wzdłuż drogi wojewódzkiej Nr 388 oraz na wykonanie metodą wykopu otwartego. **Z uwagi na fakt, iż nawierzchnia chodnika drogi wojewódzkiej Nr 388 została wykonana w 2006r. i pozostaje w bardzo dobrym stanie, po skończeniu prac rozkopowych konstrukcję jego należy odtworzyć na długości prowadzonych prac oraz na całej szerokości chodnika.**
6. Konstrukcję uszkodzonych nawierzchni należy odtworzyć wg opracowanego projektu odtworzenia nawierzchni uzgodnionego w Wydziale Dróg DSDiK, przy zastosowaniu nowych lub pełnowartościowych materiałów, posiadających certyfikaty lub deklarację zgodności z Polską Normą z zachowaniem warunków technicznych rozporządzenia Ministra Transportu i Gospodarki Morskiej z dnia 2 marca 1999r. w sprawie warunków technicznych, jakim powinny odpowiadać drogi publiczne i ich usytuowanie (Dz.U. z 1999r. Nr 43, poz. 430).

Dm

7. Roboty prowadzone w pasie drogowym drogi wojewódzkiej Nr 388 należy oznakować i zabezpieczyć zgodnie z wykonanym projektem organizacji ruchu zastępczego, który zgodnie z rozporządzeniem Ministra Infrastruktury z dnia 23 września 2003r. w sprawie szczegółowych warunków zarządzania ruchem na drogach oraz wykonywania nadzoru nad tym zarządzaniem (Dz. U. Nr 177 poz. 1729) podlega zaopiniowaniu przez Komendę Wojewódzką Policji oraz DSDiK we Wrocławiu, a następnie zatwierdzeniu przez zarządzającego ruchem na drogach wojewódzkich Marszałka Województwa Dolnośląskiego.
8. Prace należy prowadzić bez wstrzymywania ruchu na drodze wojewódzkiej Nr 388.
9. Wszelkie uszkodzenia urządzeń związanych z funkcjonowaniem drogi będą usuwane na koszt inwestora.
10. Prace ziemne w pasie drogowym nie mogą być prowadzone w okresie, gdy temperatura otoczenia jest niższa niż 0 °C oraz przy przemrzniętym gruncie.
11. DSDiK nie ponosi odpowiedzialności za kolizje z urządzeniami obcymi znajdującymi się w pasie drogowym. Lokalizację tych urządzeń ustalić z ich użytkownikami.
12. Decyzja obowiązuje w okresie 2 lat i traci ważność w przypadku nie dotrzymania podanych warunków.
13. Powyższa decyzja nie jest zezwoleniem na zajęcie pasa drogowego celem wykonania robót. Przed przystąpieniem do robót należy wystąpić do zarządcy drogi z wnioskiem o wydanie zezwolenia na zajęcie pasa drogowego zgodnie z Rozporządzeniem Rady Ministrów z dnia 1 czerwca 2004 r. w sprawie określenia warunków udzielania zezwoleń na zajęcie pasa drogowego (Dz. U. Nr 140 poz. 1481) powołując się na niniejszą decyzję.
14. Zgodnie z art. 40 ust. 5 ustawy z dnia 21 marca 1985r. o drogach publicznych (Dz.U. z 2007r. Nr 19, poz. 115) za umieszczanie w pasie drogowym urządzeń infrastruktury technicznej niezwiązanej z potrzebami zarządzania drogami lub potrzebami ruchu drogowego, zarząd drogi będzie pobierał opłatę za każdy rok umieszczenia urządzenia w pasie drogowym, przy czym za umieszczenie urządzenia przez okres krótszy niż rok opłata obliczana jest proporcjonalnie do liczby dni umieszczenia urządzenia w pasie drogowym.
15. Niniejsza decyzja jest równoznaczna z prawem do dysponowania terenem na cele budowlane.
16. Realizacja robót wymaga uzyskania pozwolenia na budowę w odpowiednim organie administracji architektoniczno-budowlanej.

#### **Uzasadnienie**

Do Dolnośląskiej Służby Dróg i Kolei we Wrocławiu wpłynął wniosek Pani Marty Konieczna-Morawa, prezes zarządu Związku Wodociągów i Kanalizacji w Bystrzycy Kłodzkiej Sp. z o.o. z siedzibą w Bystrzycy Kłodzkiej, ul. Młynarska 4 z prośbą o uzgodnienie lokalizacji w pasie drogowym drogi wojewódzkiej Nr 388 w miejscowości Bystrzyca Kłodzka, ul. Strażacka projektowanej sieci kanalizacji sanitarnej. Niniejsza decyzja określa warunki lokalizowania w pasie drogowym ww. urządzenia, biorąc pod uwagę konieczność ochrony pasa drogowego przed negatywnymi skutkami oddziaływania urządzenia oraz możliwości zmniejszenia wartości użytkowej drogi w wyniku jego umieszczenia. Warunki określone powyżej zapewniają zachowanie niezbędnych parametrów dla przedmiotowej drogi.

#### **Pouczenie**

Od niniejszej decyzji służy odwołanie do Samorządowego Kolegium Odwoławczego we Wrocławiu za pośrednictwem **Dyrektora Dolnośląskiej Służby Dróg i Kolei we Wrocławiu, ul. Krakowska 28, 50-425 Wrocław**, w terminie 14 dni od daty doręczenia.

Zgodnie z Ustawą o opłacie skarbowej z dnia 16 listopada 2006 r. (Dz.U. Nr 225, poz.1635) odwołanie nie podlega opłacie skarbowej.

**Wszelką korespondencję prosimy kierować na powyższy adres.**



Z WYDZIAŁU  
WOJEWÓDZTWA DOLNOŚLĄSKIEGO  
Dor. Mierzwa  
Dz. Nr. 111/112/113/114/999/1000


**Załączniki:**

- plan sytuacyjny w skali 1:500 – 1 egz
- wniosek na zajęcie pasa drogowego (druk)

UD a/a

Sprawę prowadzi: Elżbieta Druszcz, tel.: 0-71 39 17 177



*Dun*

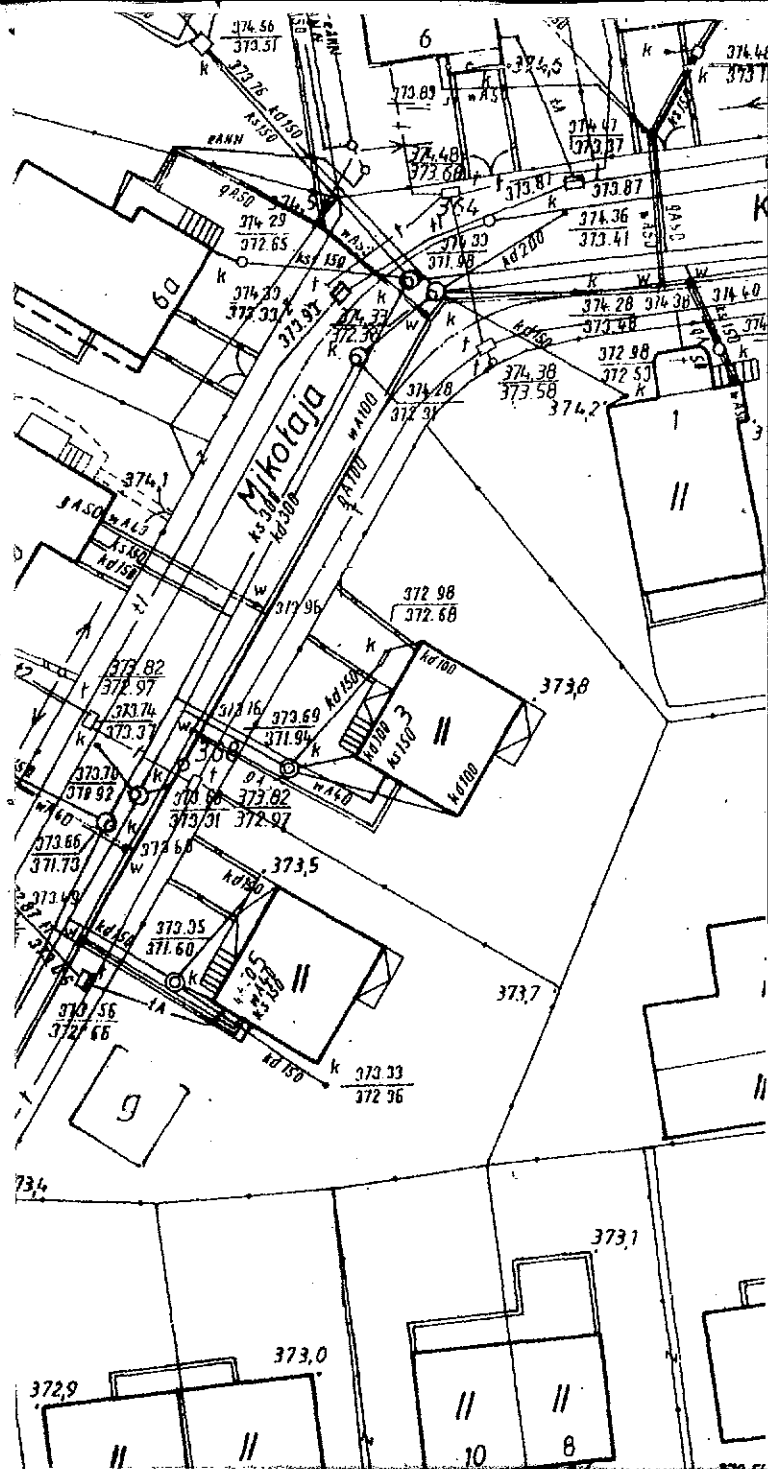

DOLNOŚLĄSKA SŁUŻBA DRÓG I KOLEI  
 WE WROCŁAWIU  
 Załącznik Nr. 1 do decyzji Nr. 110/0240/884/10  
 110/403/10/10  
 z dn. 28.05.2010.

**TADEUSZ FOREMNIAK**  
 PROJEKTANT

|  |                          |           |   |                |
|--|--------------------------|-----------|---|----------------|
| Projektant   | Tadeusz Foremniak        | 239/94/UW | w oparciu o: (pisemnie - inżynierska)<br>na podst. 12 pkt. 1 pkt 2 (a, b, c) pkt 4 lit. a, b<br>nr 12 28 714 43 UW<br><i>Margot</i> |                |
| Asystent   | mgr inż. Piotr Mrugański |           |   |                |
| Sprawdzający   |                          |           |   |                |
| Nazwa obiektu :<br>Kanalizacja sanitarna – ul. Leńskiego i 1go Sierpnia w Bystrzyca Kłodzkiej                            |                          |           | Skala<br>1: 500   | Stadium<br>P.B |
| Nazwa rys:<br>PLAN ZAGOSPODAROWANIA  |                          |           | Inwestor<br>ZWik Bystrzyca Kłodzka  |                |
|  |                          |           | Data<br>01.2010   | Nr rys.<br>T-1 |
| <b>OF PROJEKT Usługi Projektowe</b><br>54-315 Wrocław ul. Dziwnowska 12/2<br>e-mail fortad@interia.pl tel. 071 35 44 670 |                          |           |   |                |

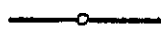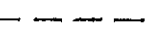-  - projektowana kanalizacja sanitarna 160 i 200 PP
-  - zaprojektowane przyłącza gazowe gazu niskiego ciśnienia (ZP PROJEKT Wojciech Specylak)