


PROFIL KAN. KB1.1

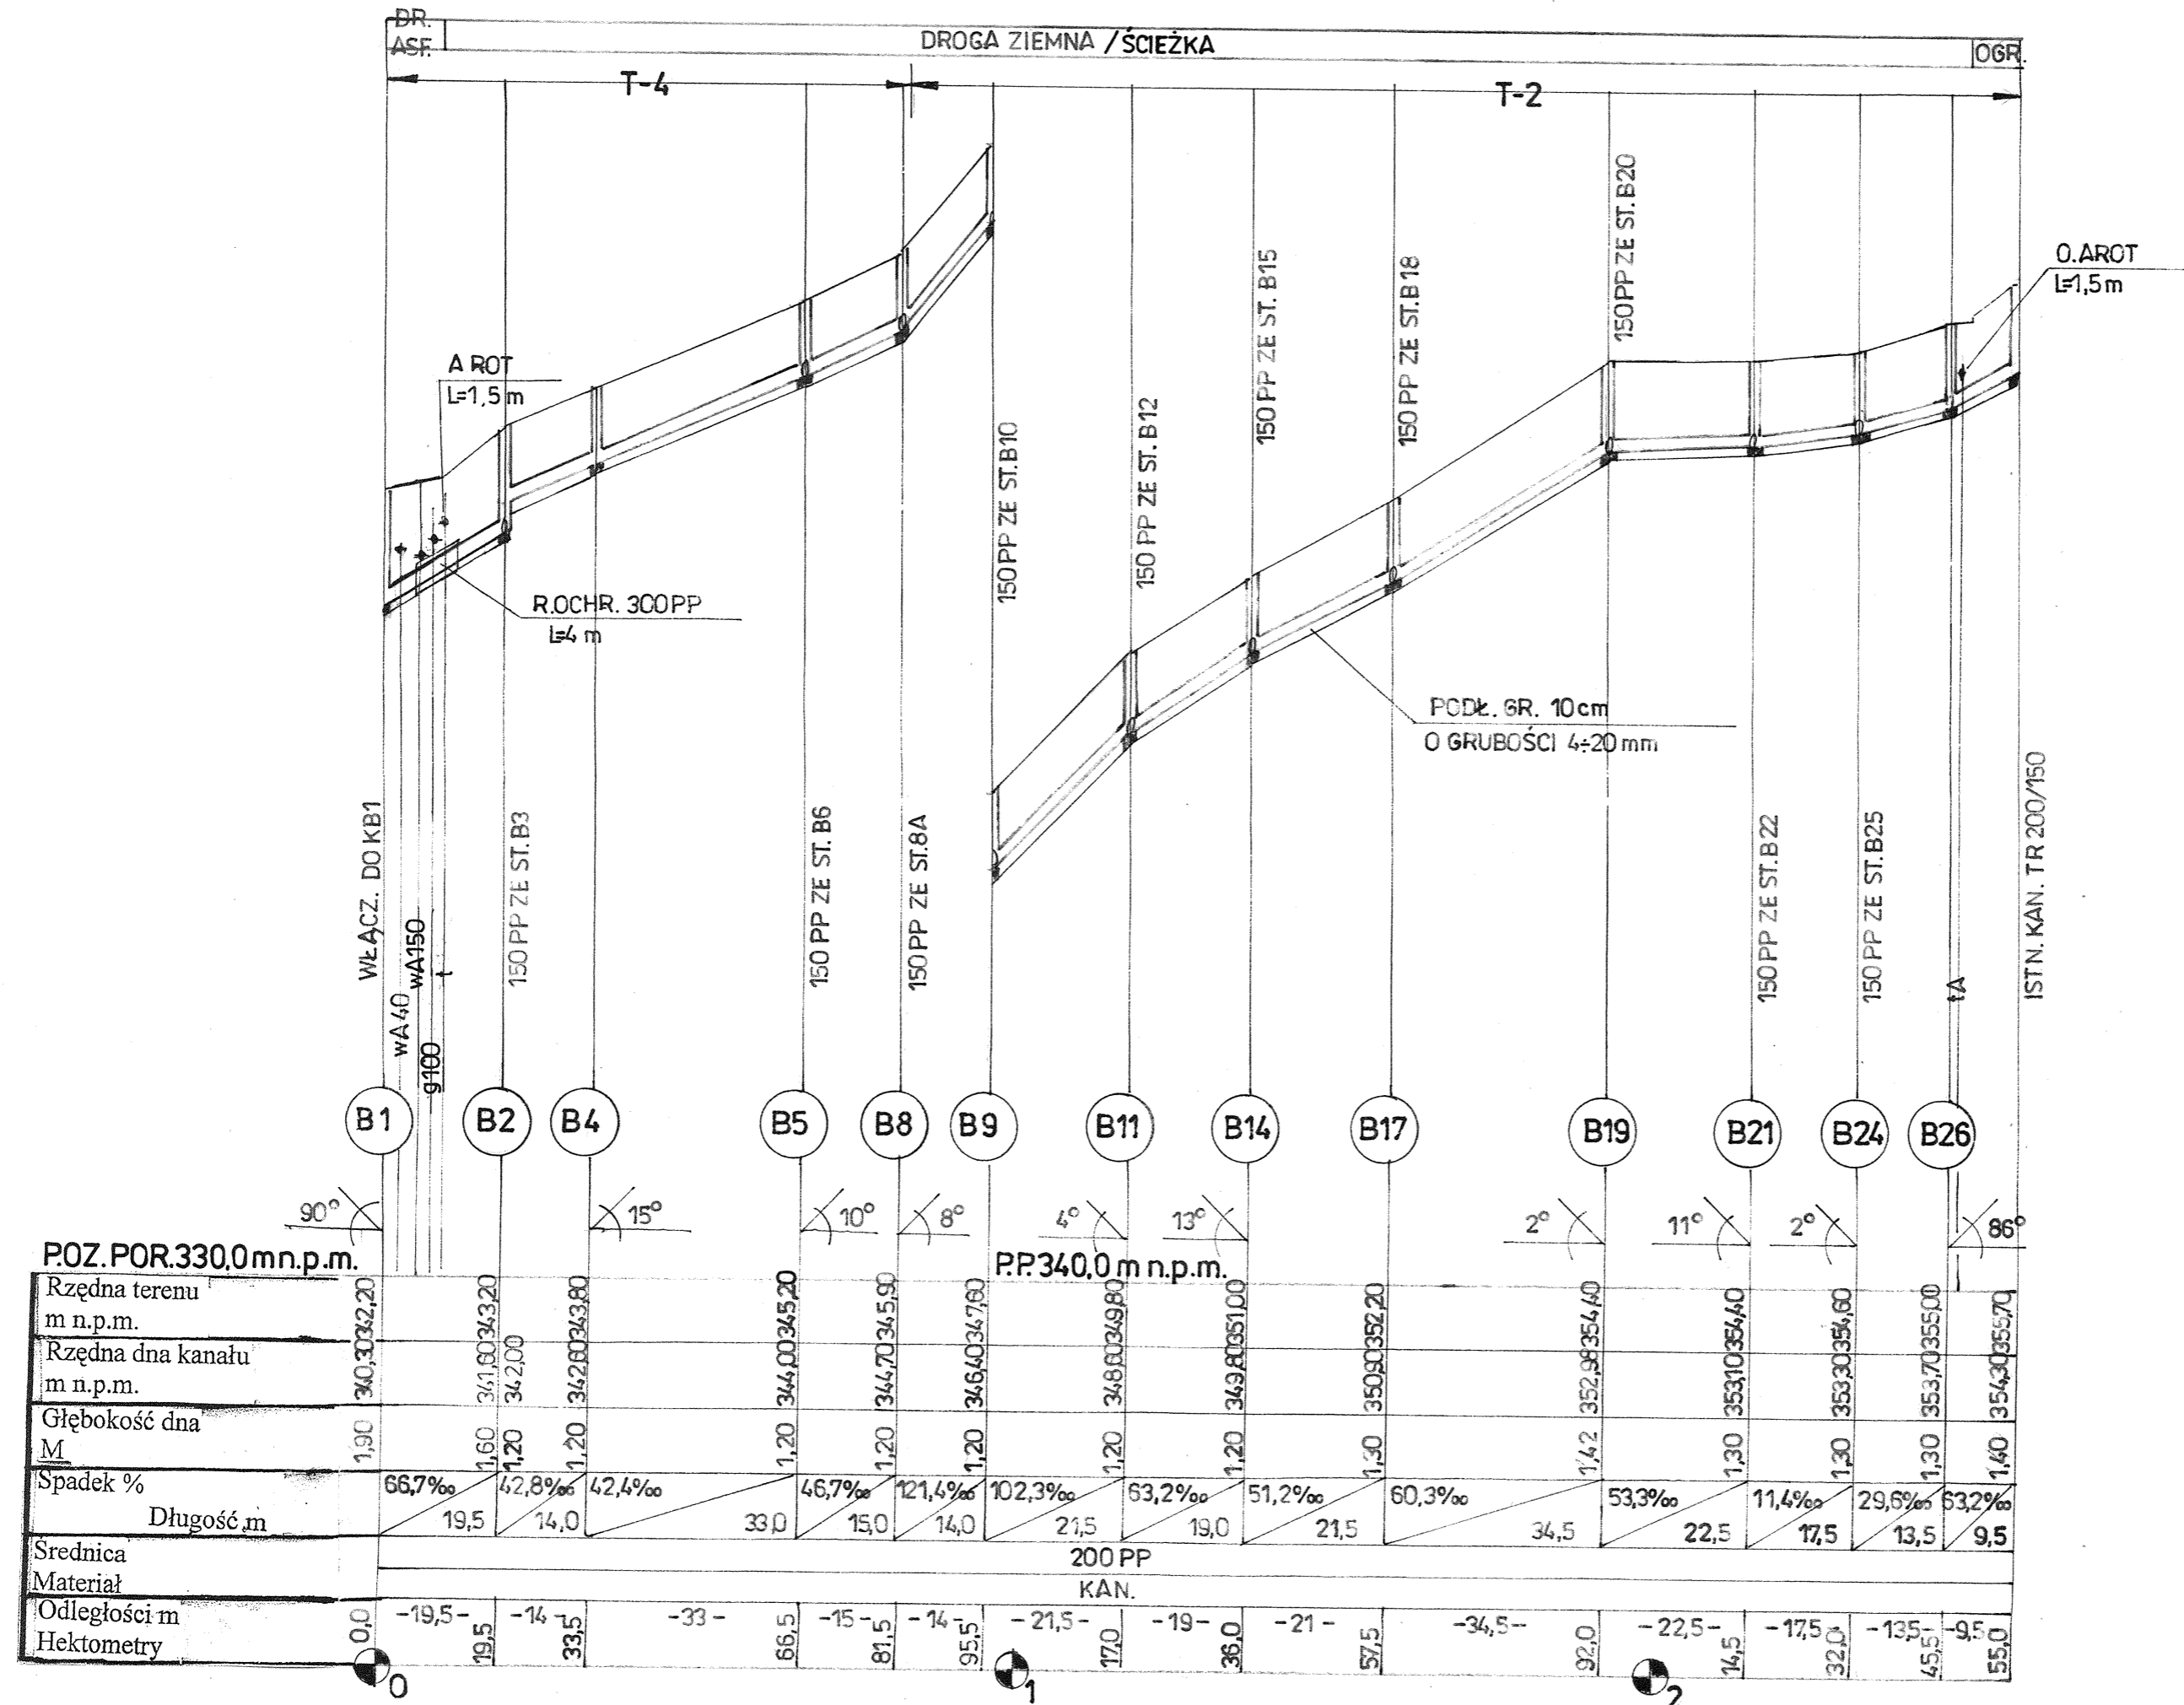

Projektant	Tadeusz Foremniak	239/94/UW
Asystent	mgr inż. Piotr Mrugański	
Sprawdzający	mgr inż. Anna Prokopowicz	854/94/UW
Nazwa obiektu	Kanalizacja sanitarna w ul. Zamenhoffa oraz przyległych /Ostie Asnyka/ w Bystrzycy Kłodzkiej	
Nazwa rys.	PROFIL KANAŁU KB1.1	
Skala	1:100/1000	Stadium P.B.
Investor	ZWIK Bystrzyca Kłodzka	
Data	02.2011	Nr rys. T-9
OF PROJEKT Usługi Projektowe 54-325 Wrocław ul. Dzierżnowska 12/2 e-mail for: for@interia.pl tel. 071 35 44 670		