


PROFIL KAN. KS1

KS 1.1

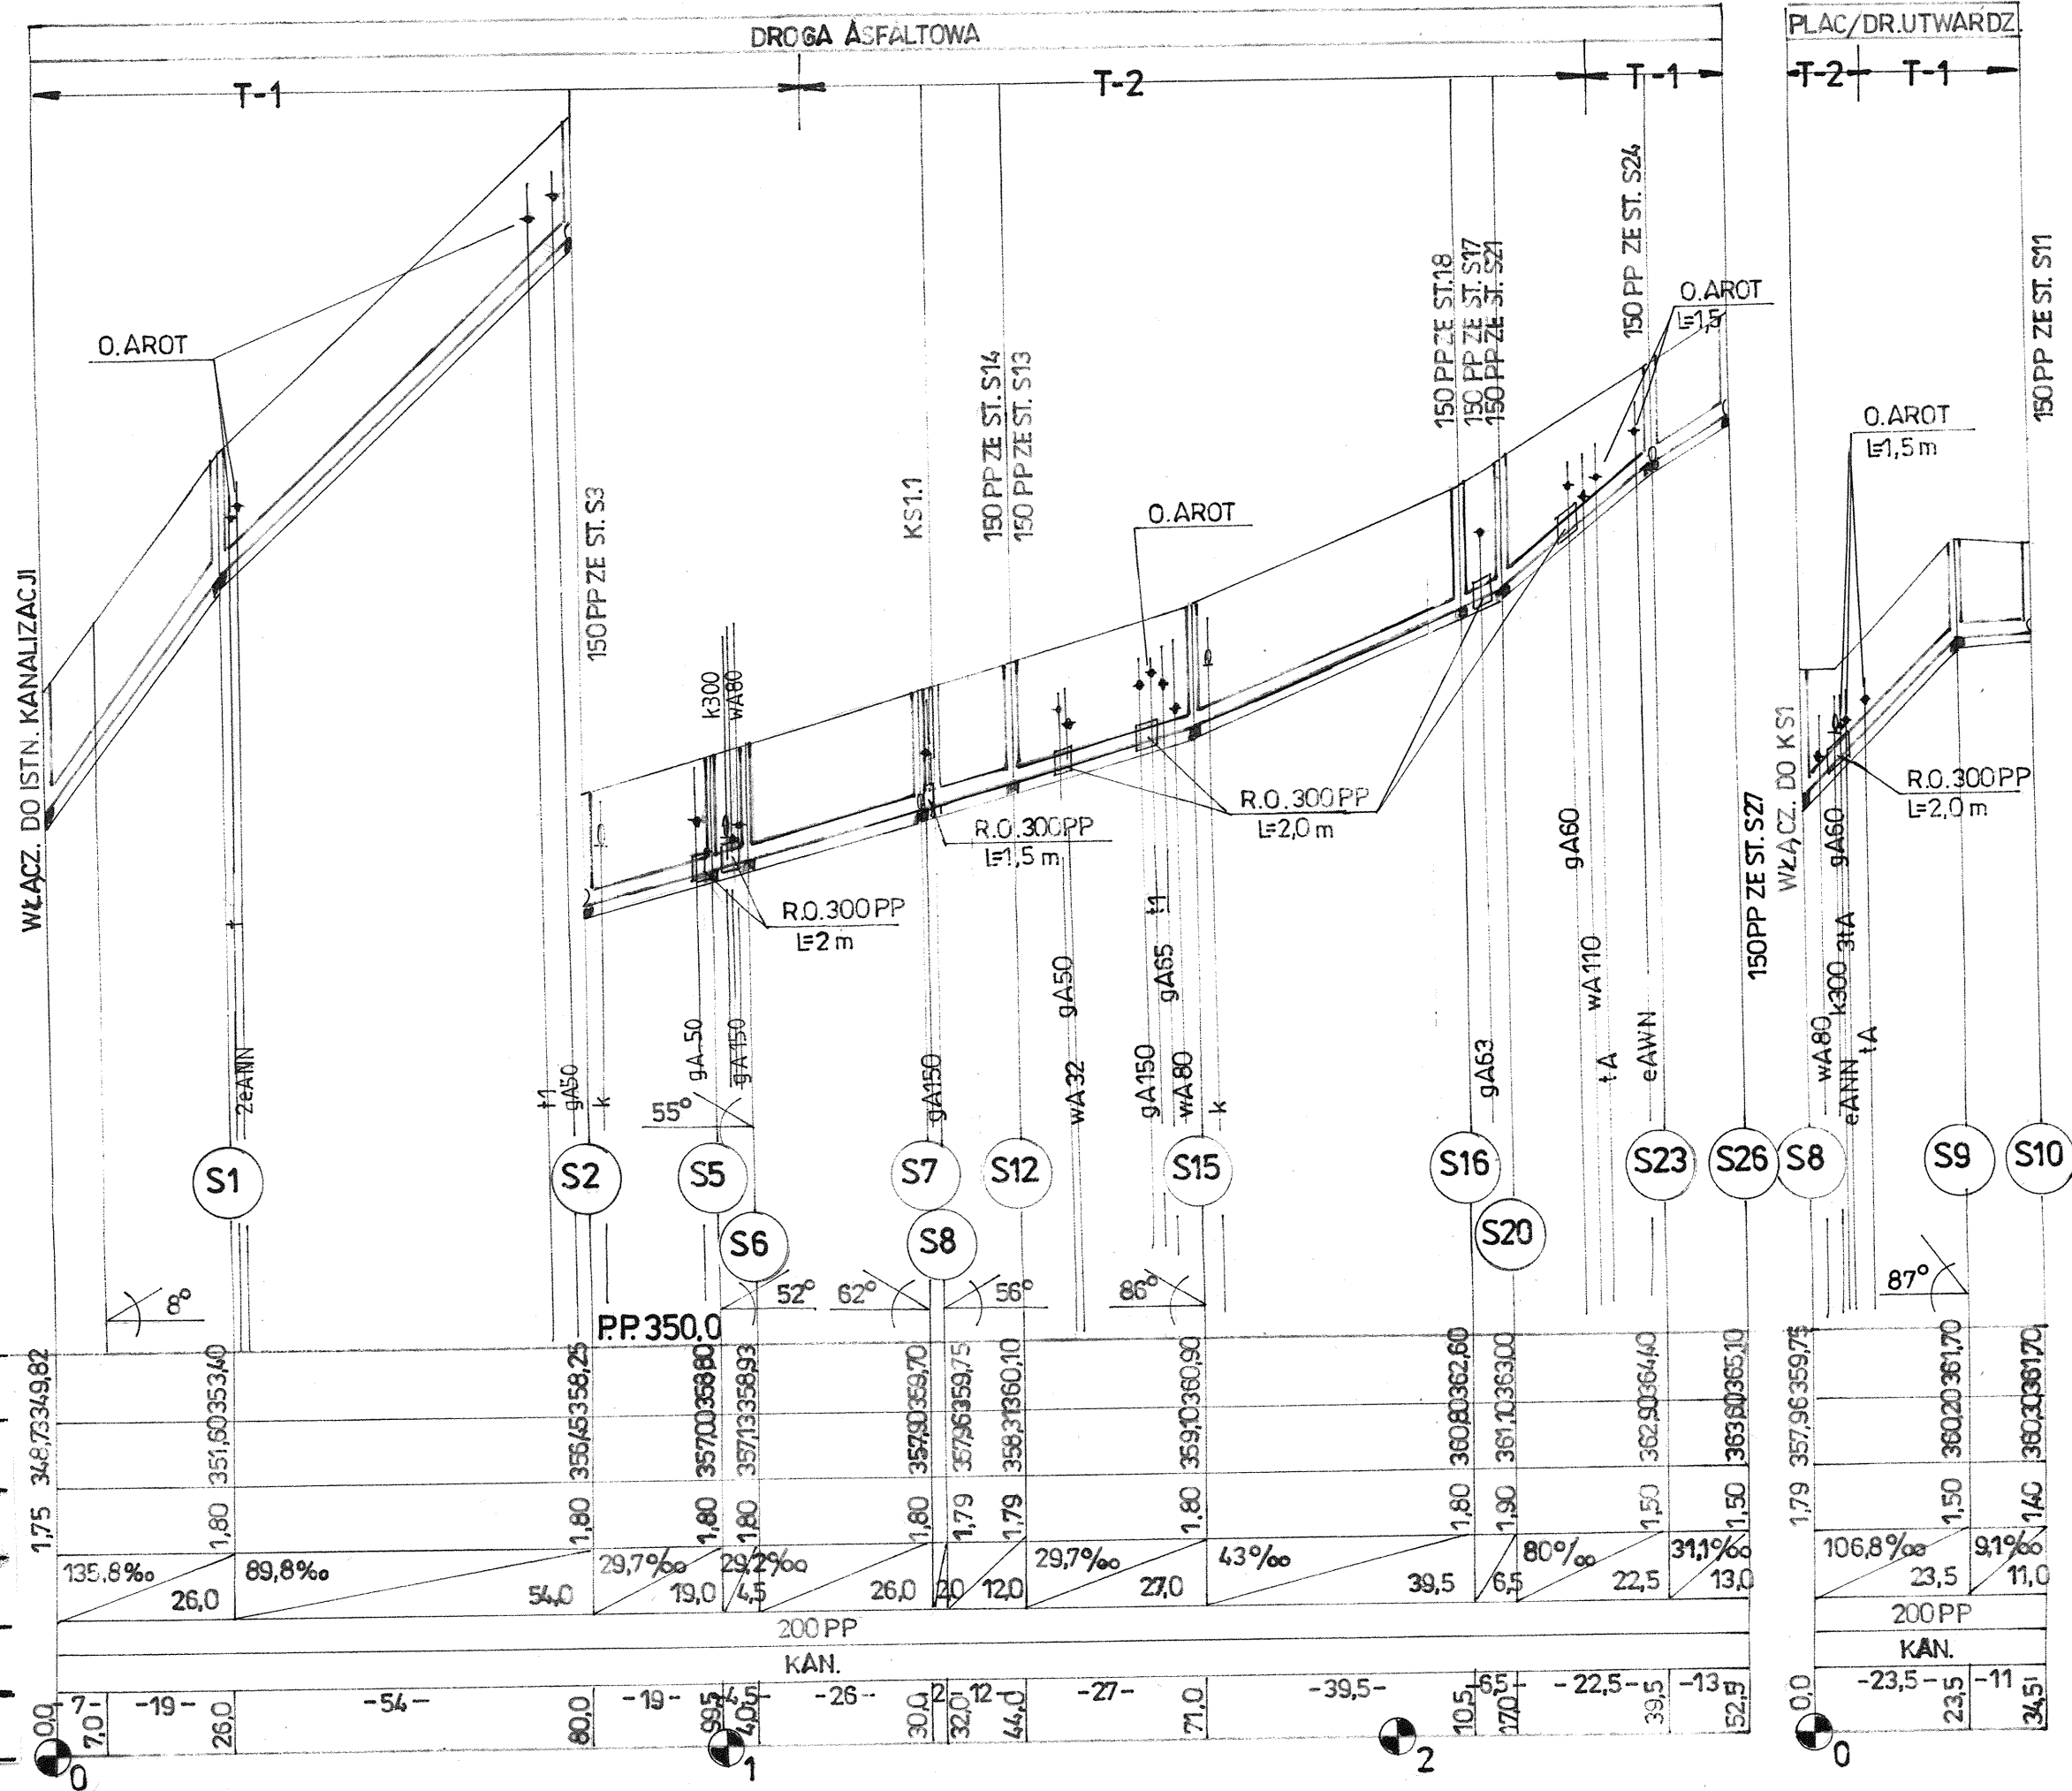

PP 340.0 m n.p.m.

Rzędna terenu m n.p.m.

Rzędna dna kanału m n.p.m.

Głębokość dna

M

Spadek %

Długość m

Srednica

Materiał

Odległości m

Hektometry

Projektant	Tadeusz Foremniak	239/94/UW
Asystent	mgr inż. Piotr Mrugański	
Sprawdzający	mgr inż. Anna Prokopowicz	854/94/UW
Nazwa obiektu	Kanalizacja sanitarna w ul. Zamenhoffa oraz przyległych / Osiedle Asnyka/ w Bystrzycy Kłodzkiej	
Nazwa rys.	PROFIL KANALÓW KS1, KS1.1	
Skala	1:100/1000	Stadium P.B.
Investor	ZWiK Bystrzyca Kłodzka	
Data	02.2011	Nrys. T-11
OF PROJEKT Usługi Projektowe		
54-327 Wrocław ul. Dzwonowska 12/2 e-mail fortiad@interia.pl tel. 071 35 44 670		