


WYKOP W JEZDNI UL. A. ASNYKA ODBUDOWA NAWIERZCHNI PRZEKRÓJ KONSTRUKCYJNY A - A

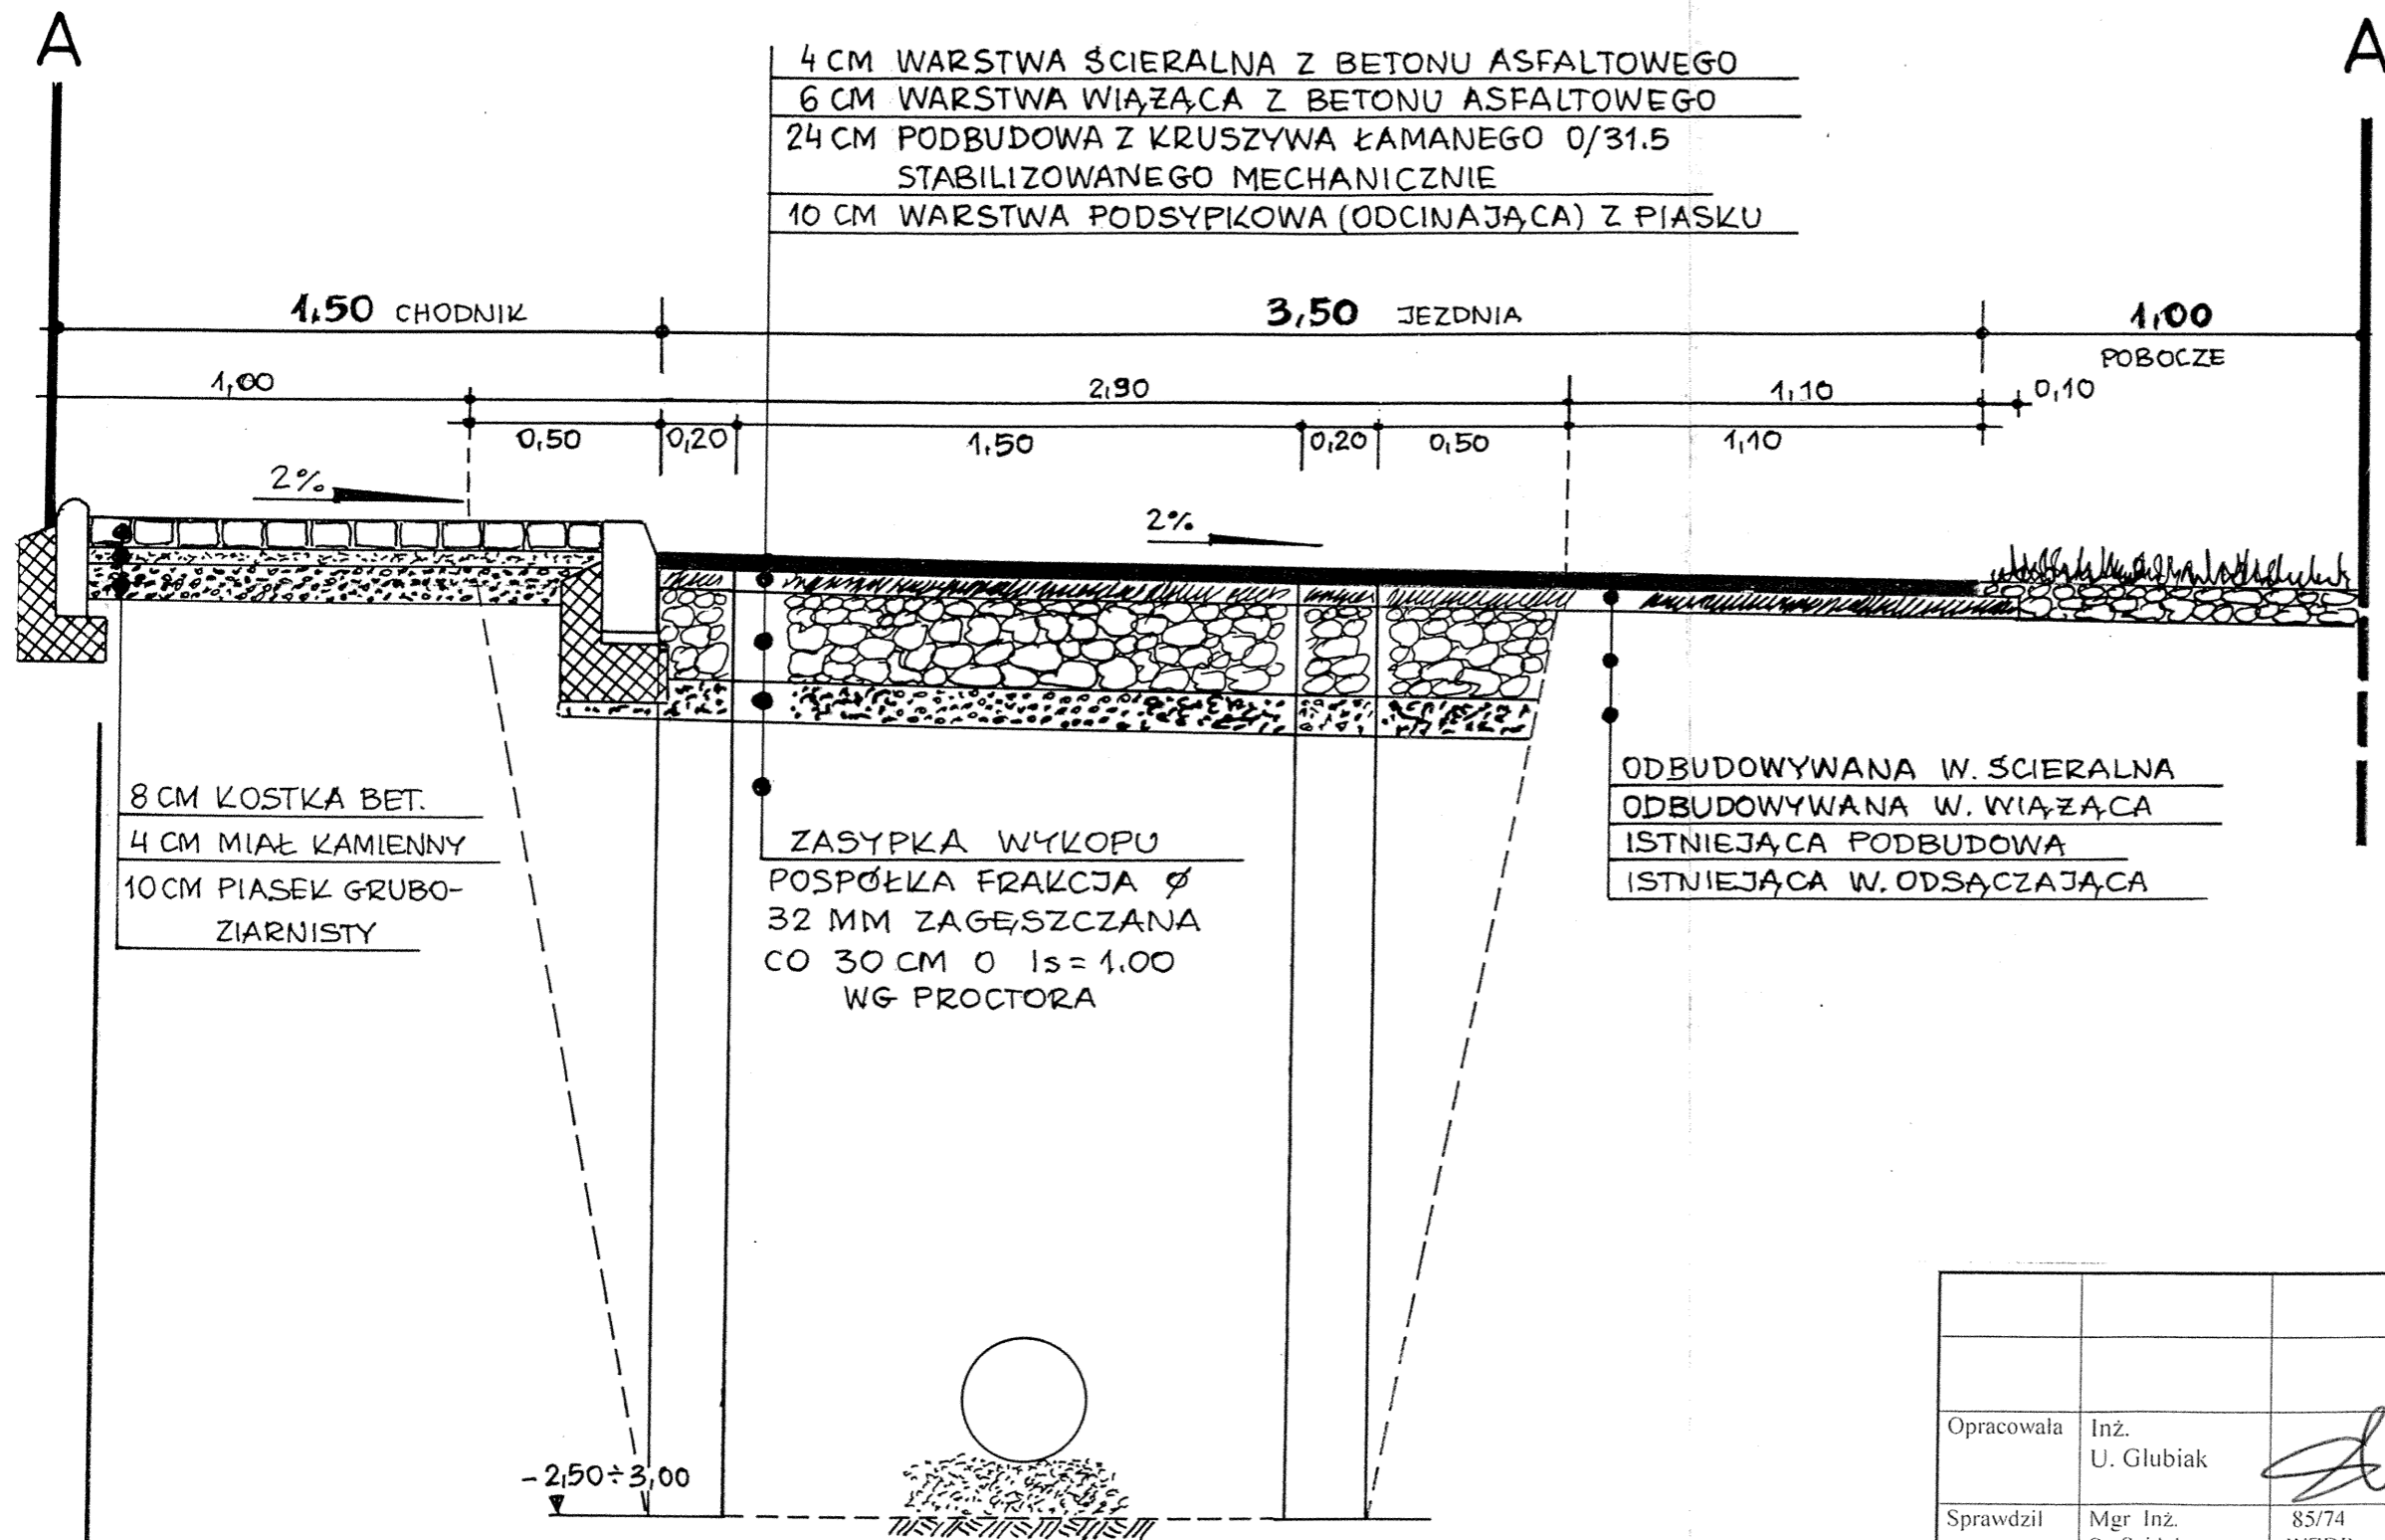

8 CM KOSTKA BET.
4 CM MIAŁ KAMIENNY
10 CM PIASEK GRUBO-
ZIARNISTY

ZASYPKA WYKOPU
POSPÓŁKA FRAKCJA ϕ
32 MM ZAGĘSZCZANA
CO 30 CM O $I_s = 1.00$
WG PROCTORA

ODBUDOWYWANA W. ŚCIERALNA
ODBUDOWYWANA W. WIAZĄCA
ISTNIEJĄCA PODBUDOWA
ISTNIEJĄCA W. ODSĄCZAJĄCA

				Skala 1 : 20	Stadium P. B.
				Investor ZWiK Bystrzyca Kłodzka	
Opracowała	Inż. U. Glubiak	<i>[Signature]</i>		Nazwa obiektu Kanalizacja sanitarna w ulicy Zamenhofa oraz przyległych (Osiedle Asnyka) w Bystrzycy Kłodzkiej	
Sprawdził	Mgr Inż. S. Seidel	85/74 WZDP			
	Nazwisko	Nr upr.	<i>[Signature]</i>	Podpis	
OF PROJEKT Usługi Projektowe 54-317 Wrocław ul. Dziwnowska 12/2 e-mail forta@interia.pl tel. 071 35 44 670				Nazwa rysunku PRZEKRÓJ KONSTRUKCYJNY ODBUDO- WY NAWIERZCHNI JEZDNI I CHODNIKA W UL. ADAMA ASNYKA	
				Data 06. 2011	Nr rys. 3 A