


PROFIL KANAŁU KB1

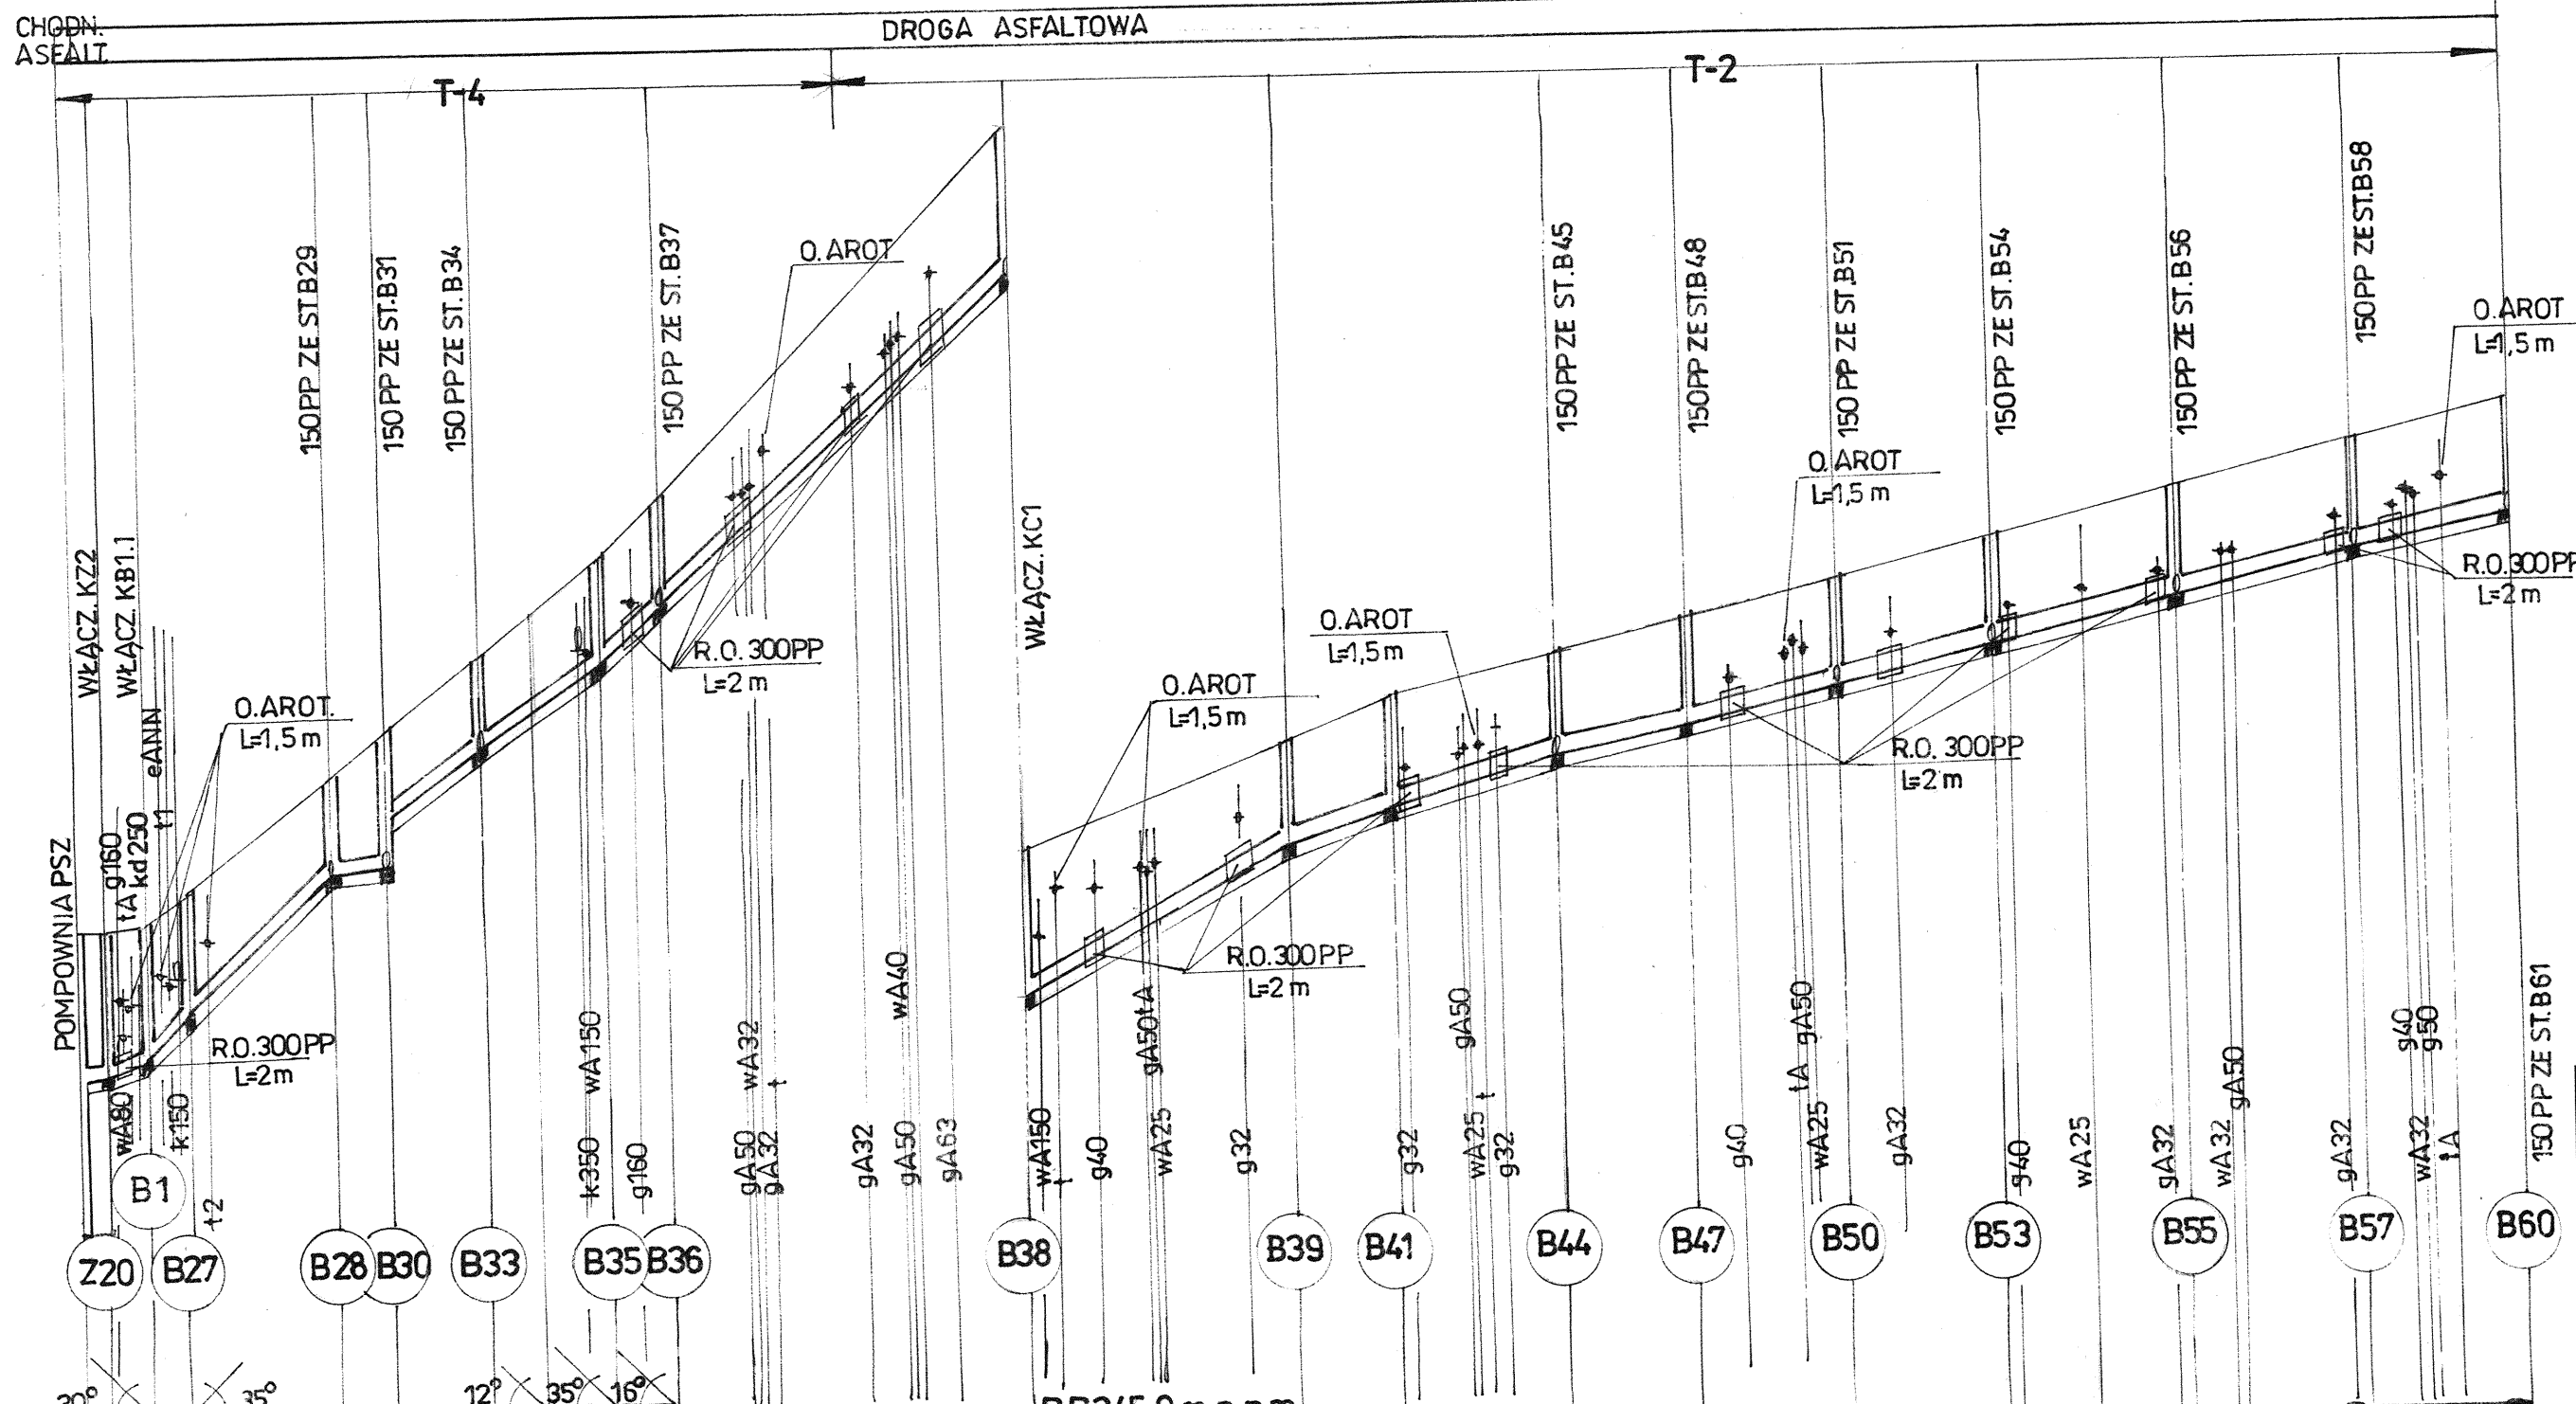

POZ. POR. 335,0 m n.p.m.		PP 345,0 m n.p.m.	
Rzędna terenu m n.p.m.	337,91 342,10	343,00 344,30	351,00 353,00
Rzędna dna kanału m n.p.m.	337,91 342,10	343,00 344,30	351,00 353,00
Głębokość dna M	4,19	1,30	2,00
Spadek %	25,6‰	68,4‰	56‰
Długość m	35,60	5,0	49,0
Srednica	200	200	200
Materiał	PP	PP	PP
Odległości m	0,0	35,6	84,6
Hektometry	0,0	3,5	14,5

Projektant	Tadeusz Foremniak	239/94/UW
Asystent	mgr inż. Piotr Mrugalski	
Sprawdzający	mgr inż. Anna Prokopowicz	
Nazwa obiektu	Kanalizacja sanitarna w ul. Zamenhoffa oraz przyległych /Ostie Asnyka/ w Bystrzycy Kłodzkiej	
Nazwa rys.	PROFIL KANAŁU KB1	
Skala	1:100/1000	
Stadium	P.B.	
INWESTOR	ZWIĘK Bystrzyca Kłodzka	
Data	02.2011	
Nr rys.	T - 8	

OF PROJEKT Usługi Projektowe
 54-324 Wrocław ul. Działowska 12/2
 e-mail fortad@interia.pl tel. 071 35 44 670