



Dolnośląska Spółka Gazownictwa sp. z o.o.  
 Oddział Zakład Gazowniczy Wałbrzych  
 Kościuszki 1, 58-300 Wałbrzych  
 tel. 74 842 71 00, fax 074 842 46 14

Rejon Dystrybucji Gazu Kłodzko  
 Sekcja Techniczno-Instalacyjna  
 Fabryczna 1, 57- 300 Kłodzko  
 tel. 74 862 16 34  
 fax 074 865 93 40  
 krzysztan@gazownia.pl

Ważność: 3/T/10  
 Numer: TKT-U-11/2010

STAROSTWO POWIATOWE  
 w Kłodzku  
 ul. Okrzei nr 1  
 57-300 KŁODZKO

OF PROJEKT USŁUGI PROJEKTOWE  
 Tadeusz Foremniak  
 ul. Dziwnowska 12/2  
 54-315 Wrocław

Kłodzko, 05.02.2010 r.

Dotyczy: uzgodnienia przebudowy kanalizacji sanitarnej w ul. Leńskiego i 1-go Sierpnia w miejscowości  
 Bystrzyca Kłodzka

Szanowni Państwo,

Rejon Dystrybucji Gazu Kłodzko informuje, że przez teren objęty w/w inwestycją przebiegają czynne sieci  
 wodne niskiego ciśnienia: Dn 100/50 stalowe wraz z przyłączami, 225/125 PEHD wraz z przyłączami  
 (zaznaczone na zał. mapie kolorem żółtym). Ponadto w ul. Leńskiego, Strażackiej i 1-go Sierpnia przebiegają  
 czynne sieci gazowe stalowe (zaznaczona na zał. mapie kolorem różowym). **Zachodzi kolizja  
 planowanego zamierzenia z w/w sieciami gazowymi.**

W związku z powyższym należy:

1. Od istniejącej sieci zachować odległości bezpieczne, zgodne z rozporządzeniem Ministra Gospodarki z dnia  
 09.07.2001 r. w sprawie warunków technicznych, jakim powinny odpowiadać sieci gazowe ( Dz. U. Nr 97 poz.  
 1055 z dnia 11.09.2001).

2. Zaistniałe kolizje z siecią gazową rozwiązać zgodnie z normą PN – 91/M – 34501.

3. W pasie szerokości po 0,5 m od osi gazociągu nie wolno prowadzić robót ziemnych sprzętem  
 mechanicznym.

4. W przypadku odkrycia armatury prosimy o kontakt z Rejonem Dystrybucji Gazu Kłodzko w celu przywrócenia  
 prawidłowej funkcjonalności.

5. W wyniku prowadzonych robót nie może nastąpić znaczne wypłylenie ani zagłębienie istniejącego  
 gazociągu. W przypadku zmiany niwelety terenu zaprojektować i wykonać przełożenie gazociągów na  
 właściwą głębokość, na własny koszt, po uprzednim uzyskaniu warunków technicznych w Oddziale Zakładu  
 Gazowniczego Wałbrzych.

6. W przypadku uszkodzenia sieci lub urządzeń gazowych inwestor ponosi koszty:

- usunięcia uszkodzeń,

- strat gazu spowodowanych uszkodzeniami,

- przekroczenia mocy umownej na punktach wejścia do systemu dystrybucyjnego,
  - odszkodowania dla odbiorców z tytułu przerw w dostawie gazu,
  - naprawy urządzeń pomiarowych na punktach wejścia do systemu dystrybucyjnego.
7. Nie wyklucza się istnienia innych sieci gazowych niewskazanych na przedłożonych planach sytuacyjno-wysokościowych, które nie były zgłoszone do inwentaryzacji w Rejonie Dystrybucji Gazu Kłodzko, bądź nie zostały naniesione na plany przez firmę geodezyjną.
8. O terminie rozpoczęcia inwestycji należy bezwzględnie powiadomić pisemnie Rejon Dystrybucji Gazu Kłodzko z odpowiednim wyprzedzeniem czasowym. Całość prac związanych z projektowaną inwestycją prowadzić w porozumieniu i pod nadzorem RDG Kłodzko.
9. Załącznik graficzny stanowi integralną część przedmiotowego uzgodnienia (1 szt. mapy).
10. Niniejsze uzgodnienie ważne jest do 08-02-2011r., o ile wcześniej nie zostanie rozpoczęta przedmiotowa inwestycja.

Z poważaniem

KIEROWNIK  
Rejonu Dystrybucji Gazu Kłodzko

*T. Chmielowski*  
Tadeusz Chmielowski

Otrzymują:

① adresat

2. a/a

Zał.: Plan zagospodarowania – skala 1:500 – 1 szt.

Uzgodnienie Nr TEI-W-AA/2010

Kłodzko dnia 05.02.2010 r.  
(miejscowość)

1. Przedłożona do uzgodnienia mapa jest aktualna/nieaktualna).
2. Na terenie podlegającym uzgodnieniu zlokalizowane są sieci gazowe niskiego/średniego/podwyższonego-średniego ciśnienia\*) i/lub stacja gazowa, t.j.:

Dm 100/50 stalowa wraz z przyłączami, DP 125/225 PEHD  
w. czyste sieci gazowe (wpisać jakie)

Lokalizację nieuzgodnioną/uzgodnioną\*) pod warunkiem:

1. Wykonania zbliżeń i skrzyżowań z ww. sieciami i obiektami zgodnie z obowiązującymi przepisami.
2. Przed przystąpieniem do wykonywania prac pisemnego powiadomienia RDG/Działu Obsługi.

Sieci ŚPC w Kłodzku ul. Fabryczna 1

3. Prowadzenia prac w sposób wykluczający uszkodzenie sieci lub urządzeń gazowych,

4. W przypadku uszkodzenia sieci lub urządzeń gazowych poniesienia kosztów:

- usunięcia uszkodzenia,
- strat gazu spowodowanych uszkodzeniem,
- przekroczenia mocy umównej na punktach wejścia do systemu dystrybucyjnego,
- odszkodowań dla odbiorców z tytułu przerw w dostawie gazu,
- naprawy urządzeń pomiarowych na punktach wejścia do systemu dystrybucyjnego,

Dolnośląska Spółka Gazownictwa sp. z o.o.  
ul. Ziębicka 44, 50-507 Wrocław

Oddział Zakład Gazownictwa Wałbrzych

Rejestracja i Sprzedaż Gazu Kłodzko

ul. Fabryczna 1, 57-500 Kłodzko


tel. 74 862 16 01, fax 74 865 13 40

tel. 74 862 16 01, fax 74 865 13 40

REGON 142437 KRS 0000142437 NIP 9328-502-27

Specjalista ds. Technicznych

Paulina K...  
(podpis i pieczęć /imięna uzgadniającego)

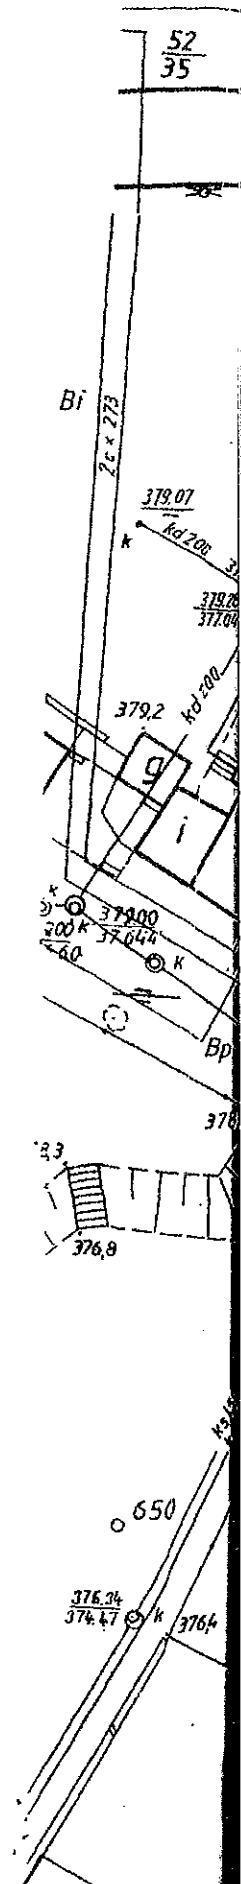

\*) niepotrzebna przyjąć