





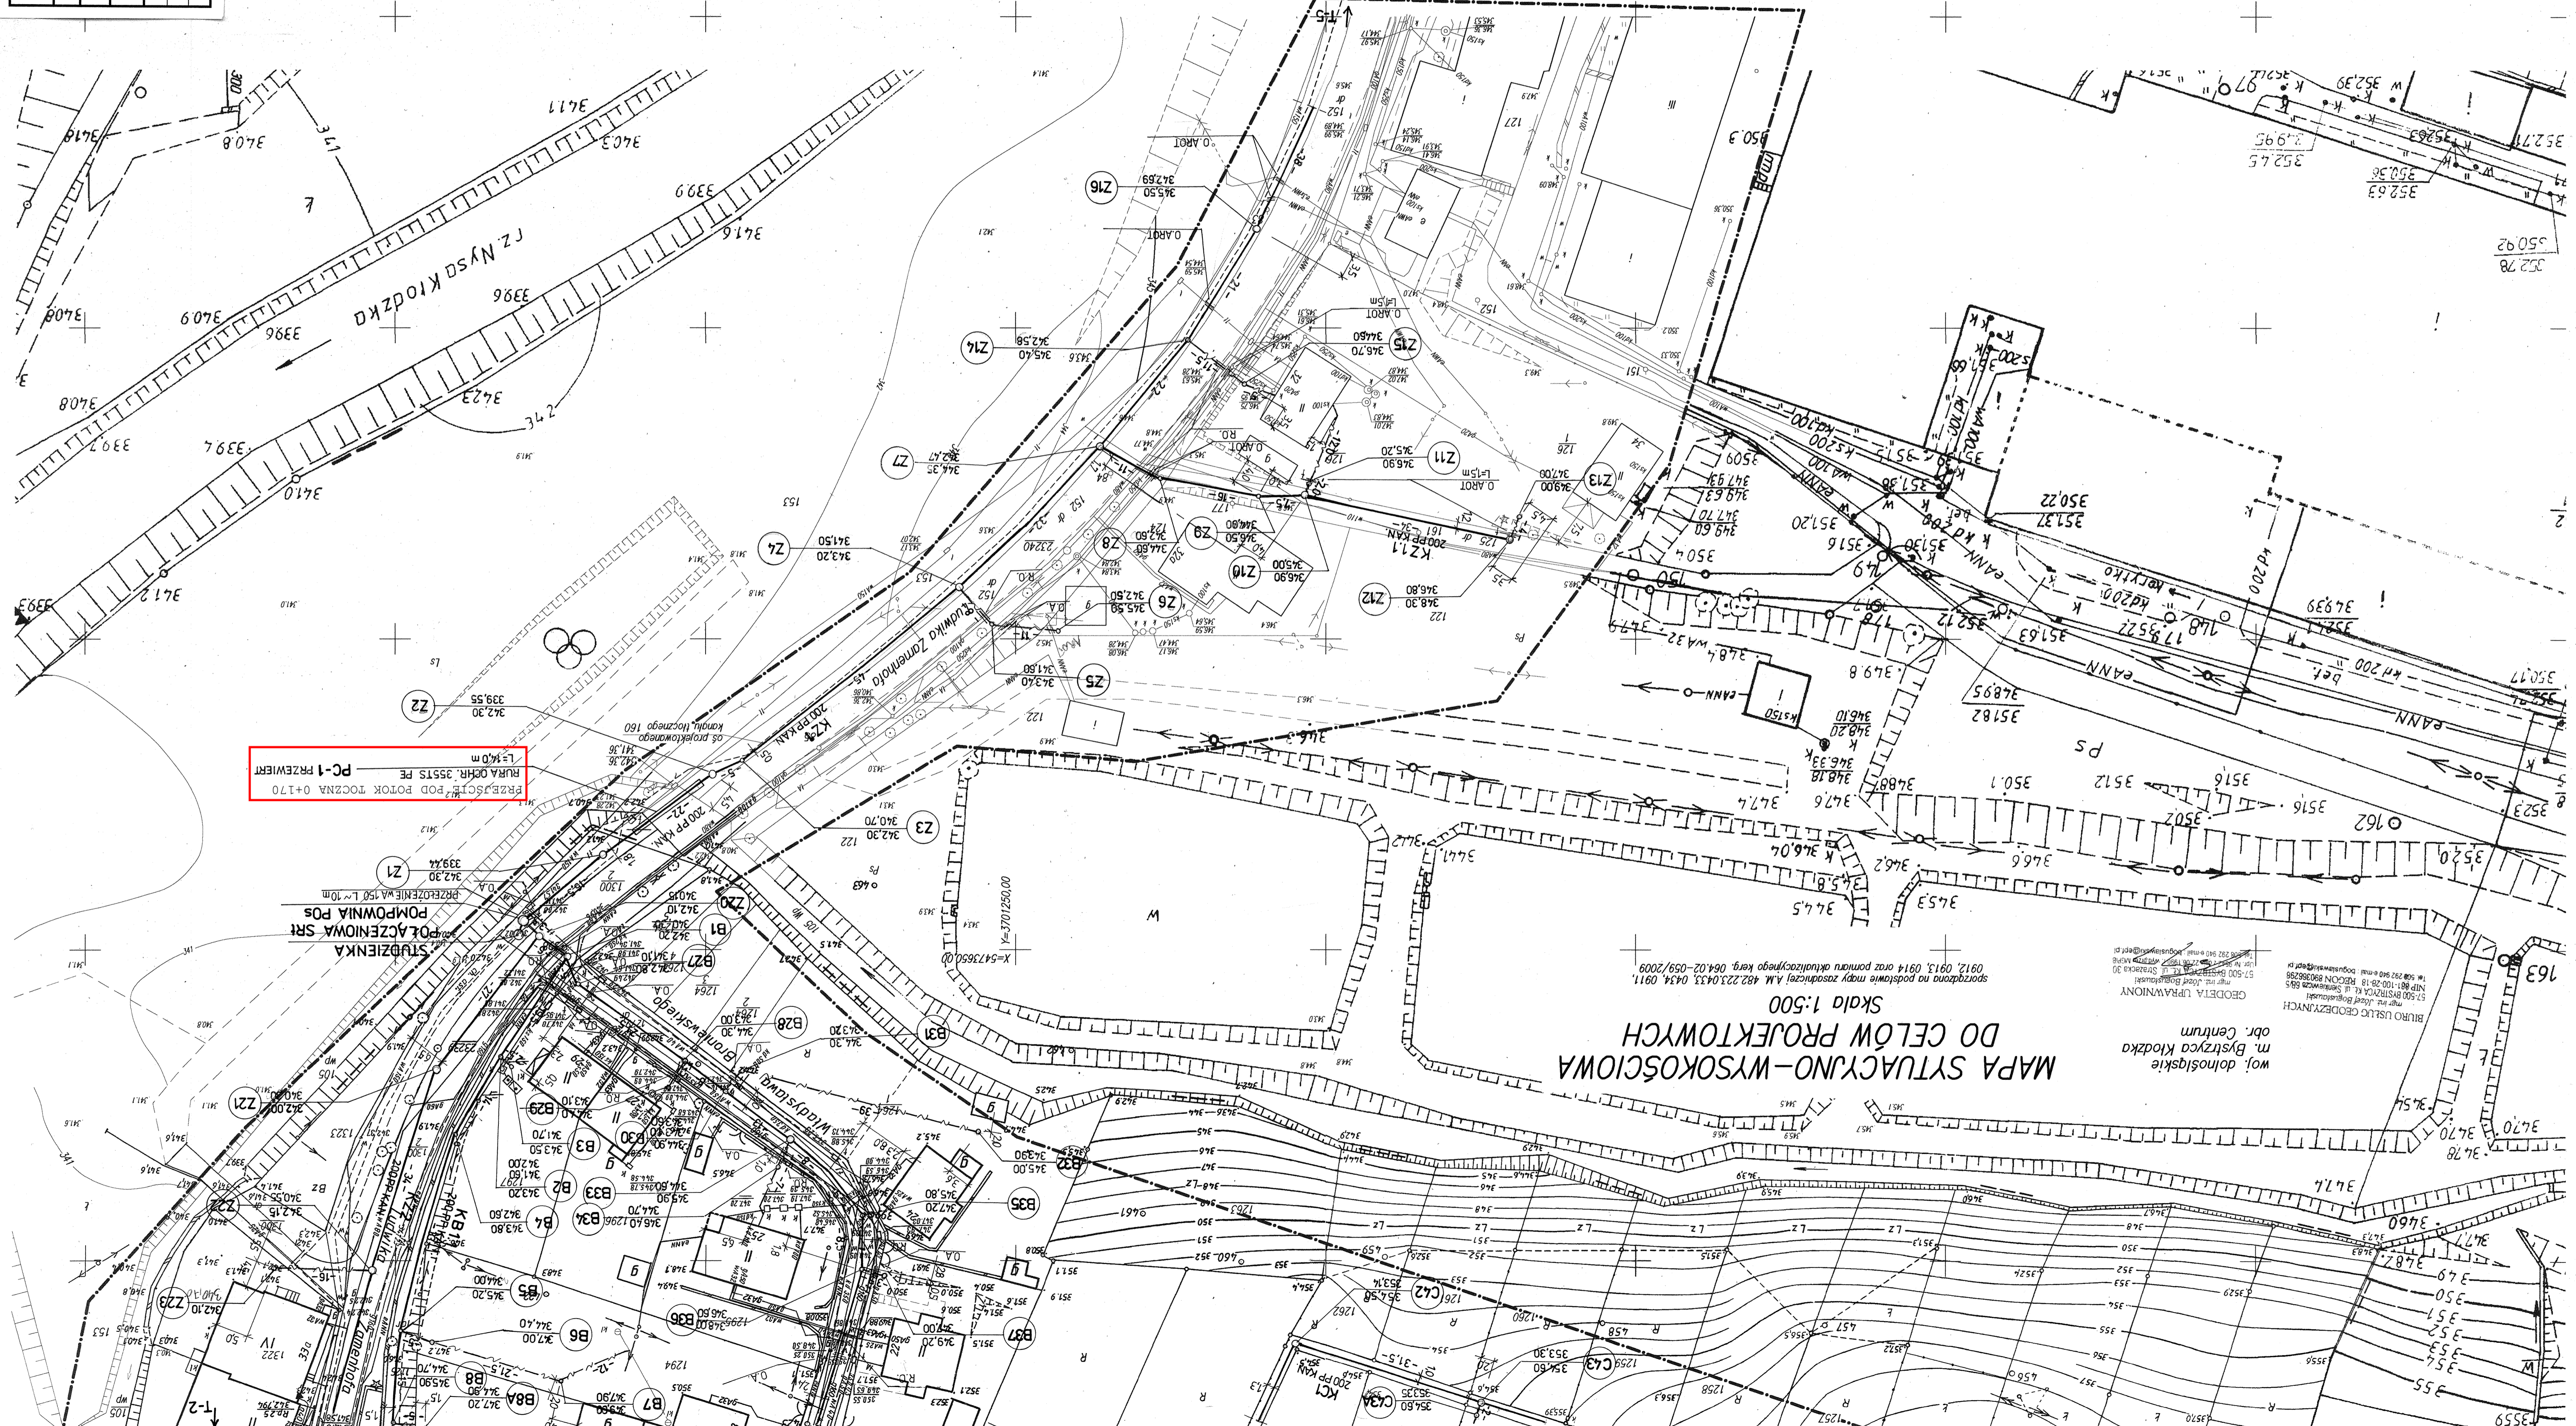

MAPA SYTUACYJNO-WYSOKOŚCIOWA DO CELÓW PROJEKTOWYCH
 Skala 1:500

Biuro Usług Geodezyjnych
 m. Bystrzyca Kłodzka
 obr. Centrum
 woj. dolnośląskie


sporządzona na podstawie mapy sytuacyjno-wysokościowej AM. 482.222.0433. 0434. 0911.
 0912. 0913. 0914 oraz pomiaru aktualnego Kmg. 064.02-059/2009