ARKUSZ 2A

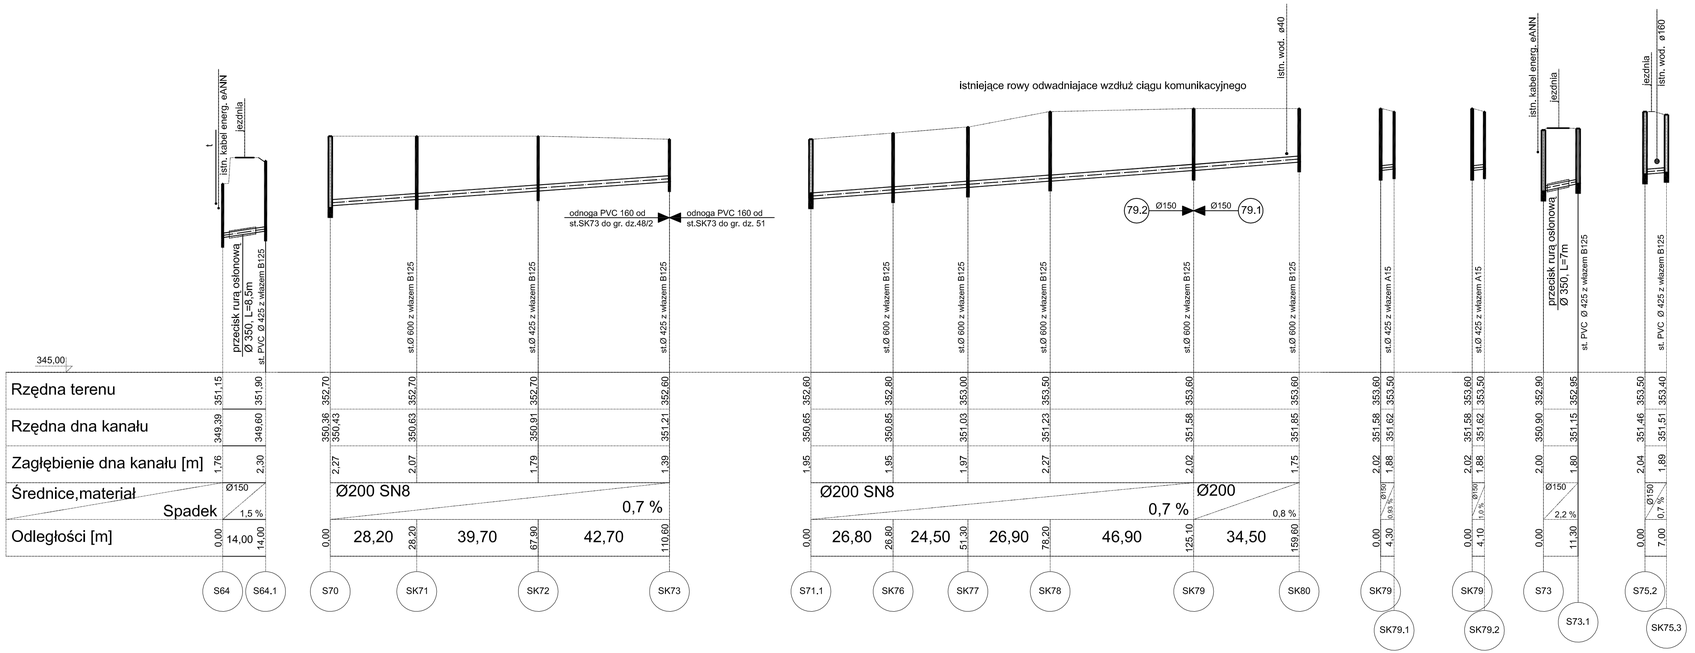

| Rzędna terenu | 351,15 | 351,90 | | |