ARKUSZ 3A

Odbudowa konstrukcji jezdni wg opisu
części drogowej

Na istniejących kablach energetycznych, telekomunikacyjnych
gazowych w miejscach skrzyżowań zabudować dwudzielne rury osłonowe

Przed robotami ziemnymi wykonać ręcznie kontrolne przekopy w celu
potwierdzenia lokalizacji uzbrojenia podziemnego - dotyczy całości zadania -
w miejscach zagęszczenia istniejącego uzbrojenia (drogi , chodniki itp)

Wykonać odnogę PVC 160 od studzienki do granicy działki:
1. SK96 do granicy działki 96/2, długość ok. 2,5m
2. SK124.2 do granicy działki 200, długość ok. 1,8m

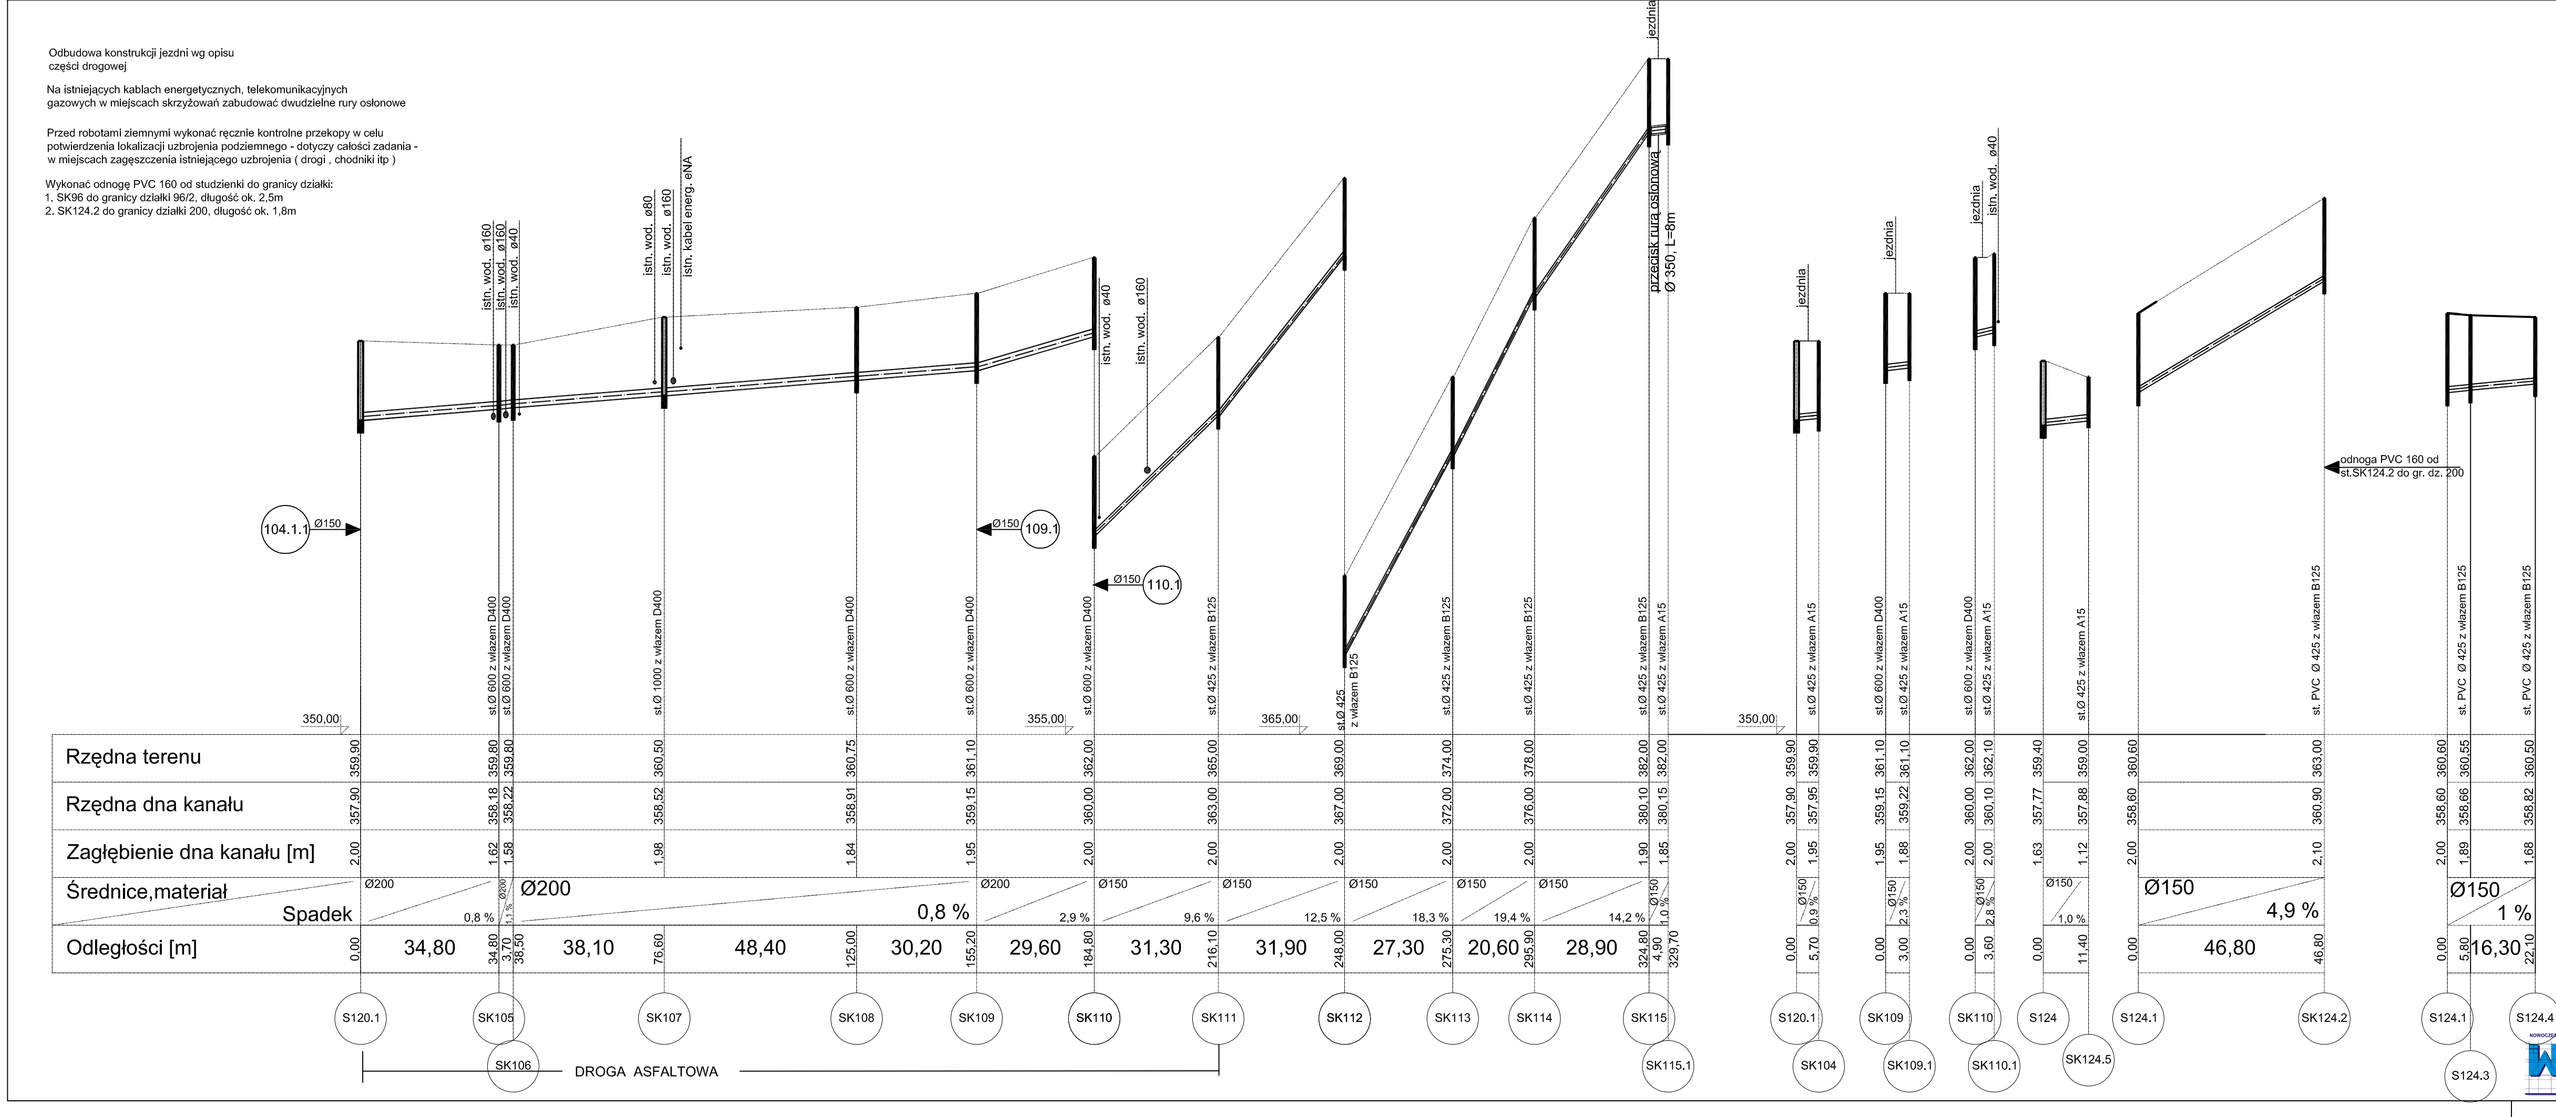

Rzędna terenu	359,90	359,80	360,50	360,75	361,10	362,00	365,00	369,00	374,00	378,00	382,00	359,90	359,90	361,10	362,00	362,10	359,40	359,00	360,60	363,00	360,60	360,55	360,50
Rzędna dna kanału	357,90	358,18	358,52	358,91	359,15	360,00	363,00	367,00	372,00	376,00	380,10	357,90	357,95	359,22	360,00	360,10	357,77	357,88	358,60	360,90	358,60	358,66	359,82
Zagłębienie dna kanału [m]	2,00	1,62	1,98	1,84	1,95	2,00	2,00	2,00	2,00	2,00	1,90	2,00	1,95	1,88	2,00	2,00	1,63	1,12	2,00	2,10	2,00	1,89	1,68
Średnice,materiał	Ø200	Ø200			Ø200	Ø150	Ø150	Ø150	Ø150	Ø150	Ø150	Ø150	Ø150	Ø150	Ø150	Ø150	Ø150	Ø150	Ø150		Ø150	Ø150	
Spadek	0,8 %				0,8 %	2,9 %	9,6 %	12,5 %	18,3 %	19,4 %	14,2 %	0,8 %	2,3 %	2,3 %	2,3 %	1,0 %	1,0 %		4,9 %		1 %		
Odległości [m]	0,00	34,80	38,10	76,60	48,40	125,00	30,20	155,20	29,60	184,80	31,30	216,10	31,90	248,00	27,30	275,30	20,60	295,90	28,90	324,80	46,80	46,80	16,30

GEOTECH
Zakład Wodociągów i Kanalizacji w Bystrzycy Kłodzkiej Sp. z o.o.

PROFIL OTWORU GEOTECHNICZNEGO
Otwór 5

Zał.Nr 4.5
Wiertnica: RKS-50

Miejscowość: Długopole Dolne
Gmina: Bystrzyca Kłodzka
Powiat: kłodzki
Województwo: dolnośląskie

Obiekt: kanalizcja sanitarna
Inwestor: Z-d Wodociągów i Kanalizacji w Bystrzycy
Wiercenie: "GEOTECH" Ewa Twardysko
Dozór geologiczny:

System wiercenia:
Rzędna: 358.80 m
Skala 1 : 50
Data wiercenia: 2010-08-17

Hydrowiercenie	Głębokość zwierciadła wody [m p.p.t]	Stratygrafia	Profil litologiczny	Przekł. [m]	Opis litologiczny	Symbol gruntu	Wilgotność	Stan gruntu	Kolor	ID	IL	CaCO3	Warstwa geotechniczna
1	2	3	4	[m]	7	8	9	10	11	12	13	14	15
				0.00	gleba, brązowy	Gb							Gb
				0.20	Glina piaszczysta + żwir, brązowa, qu = 100 kPa	Gp+Ż	w	pl		0.4			Cb
				0.80	żwir, jasnobrązowy	Ż	mw	szg		0.61			Ia
				1.20	żwir, jasnobrązowy							0	
				1.40	Żwir z kamieniami, jasnobrązowy	Ż+K		zg		0.76			Ib
				2.00	żwir, jasnobrązowy	Ż	mw	szg		0.54			Ia
				3.00									

GEOTECH
Zakład Wodociągów i Kanalizacji w Bystrzycy Kłodzkiej Sp. z o.o.

PROFIL OTWORU GEOTECHNICZNEGO
Otwór 6

Zał.Nr 4.6
Wiertnica: RKS-50

Miejscowość: Długopole Dolne
Gmina: Bystrzyca Kłodzka
Powiat: kłodzki
Województwo: dolnośląskie

Obiekt: kanalizcja sanitarna
Inwestor: Z-d Wodociągów i Kanalizacji w Bystrzycy
Wiercenie: "GEOTECH" Ewa Twardysko
Dozór geologiczny:

System wiercenia:
Rzędna: 360.50 m
Skala 1 : 50
Data wiercenia: 2010-08-17

Hydrowiercenie	Głębokość zwierciadła wody [m p.p.t]	Stratygrafia	Profil litologiczny	Przekł. [m]	Opis litologiczny	Symbol gruntu	Wilgotność	Stan gruntu	Kolor	ID	IL	CaCO3	Warstwa geotechniczna
1	2	3	4	5	6	7	8	9	10	11	12	13	14	15
				0.20	gleba, brązowy	Gb							Gb
				1.00	glina piaszczysta + kamienie + cz. org. do 2 %, brązowa	Gp	m	mpl					Cc
				1.10	żwir zaglinony, brązowy	Ż	mw	zg		0.73		0	Ib
				2.40	pospółka, szara	Po		szg		0.61			Ia
				3.00									

OBIEKT	Kanalizacja sanitarna rozdzielcza dla miejscowości Długopole Dolne	DATA XII 2010
TYTUŁ RYSUNKU	Profil kanalizacji sanitarnej	SKALA 1:100/1000
INWESTOR	Zakład Wodociągów i Kanalizacji w Bystrzycy Kłodzkiej Sp. z o.o. ul. Młynarska 4, 57-500 Bystrzyca Kłodzka	NR RYS.
PROJEKTANT	mgr inż. Zbigniew Wnęk — asyst. mgr inż. Anna Bielecka Nr upr. NBGP V-7342 3/30/96 mgr inż. Krzysztof Iryński Nr upr. UAN VI - f3/151/89	18
SPRAWDZAJĄCY	mgr inż. Aneta Rychlińska Nr upr. 346/00/DUW	

wz-pro
KOMPLEKSOWE SYSTEMY GRZEWCZE PROJEKTOWANIE I REALIZACJA