


PROFIL KANALU-ULICA LEŃSKIEGO

ULICA - DROGA ASFALTOWA

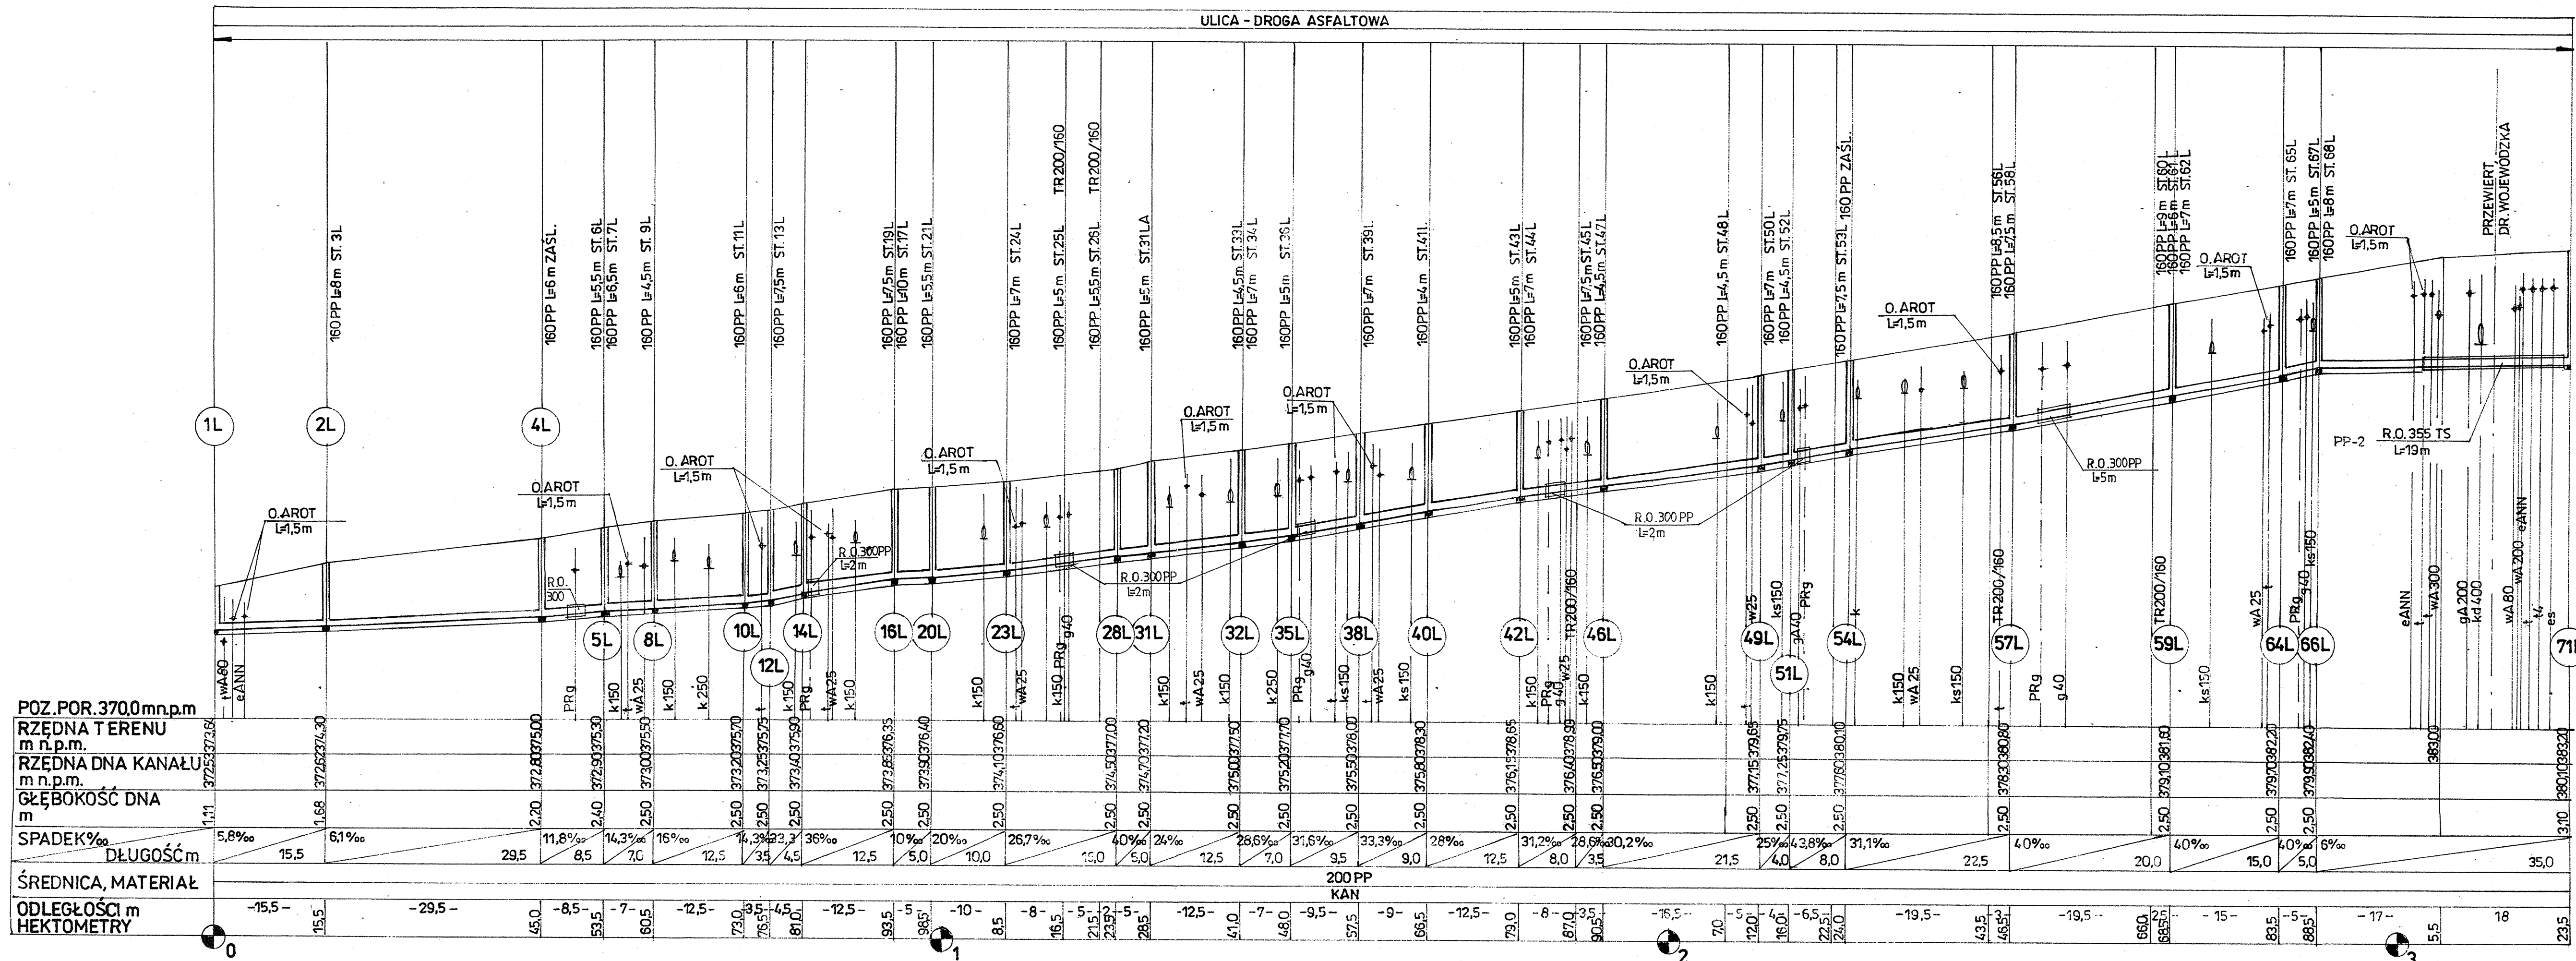

Projektant	Tadeusz Foremniak	239/94/UW
Asystent	mgr inż. Piotr Mrugański	
Sprawdzający		
Nazwa obiektu	Kanalizacja sanitarna - ul. Leńskiego i 1-go Sierpnia w Bystrzycy Kłodzkiej	Skala 1:100/500
Nazwa rysu	Profil kanału sanitarnego w ul. Leńskiego	Investor ZWIK Bystrzyca Kłodzka
Data	01.2010	Nr rys. T-2
OF PROJEKT Usługi Projektowe		
54-316 Wrocław ul. Działkowska 12/2 e-mail: fortad@interia.pl, tel. 071.35.44.670		