


MAPA SYTUACYJNO-WYSOKOŚCIOWA DO CELÓW PROJEKTOWYCH

Skala 1:1000

sporządzona na podstawie mapy zasadniczej AM 482223234, 243
1 482241032, 034, 041, 048 oraz pomiaru
aktualizacyjnego kw. 03502-005/2009



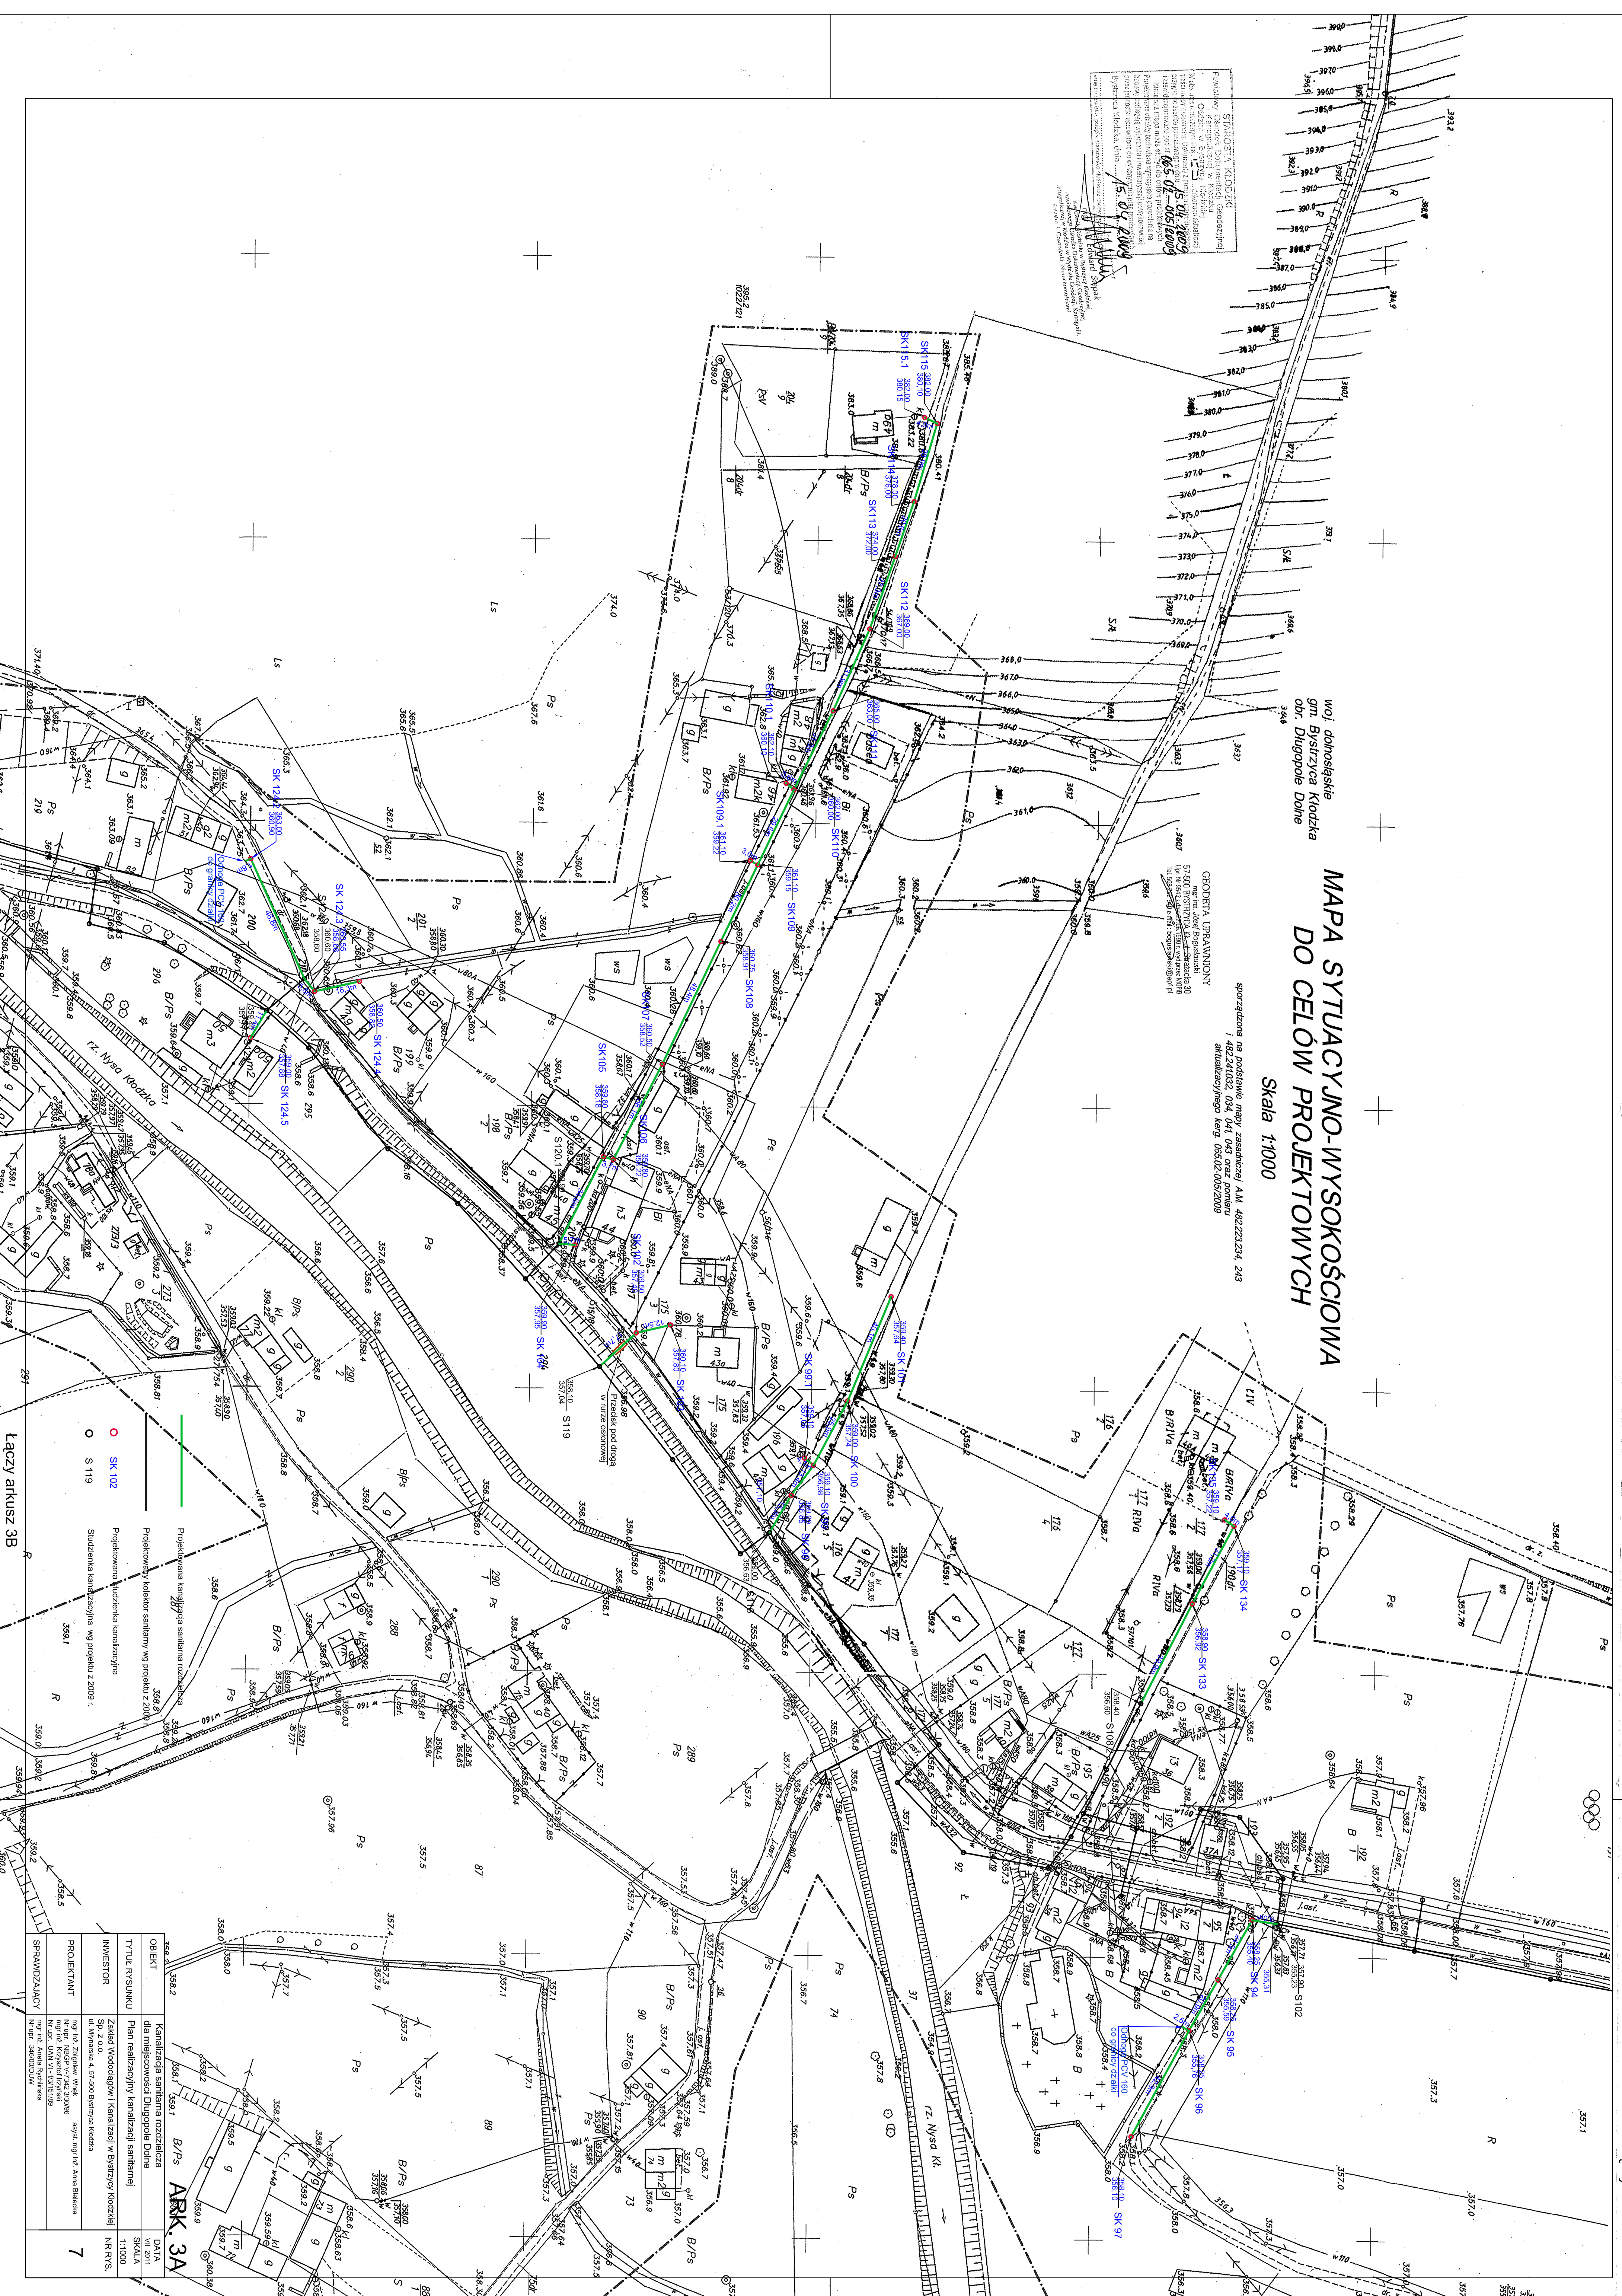

Łączy arkusz 3B

INWESTOR	ul. Mińska 4, 57-500 Bystrzyca Kłodzka
OBJEKT	Kanalizacja sanitarna rozdzielcza dla miejscowości Długopole Dolne
SKALA	1:1000
NR RYS.	7

ARK. 3A