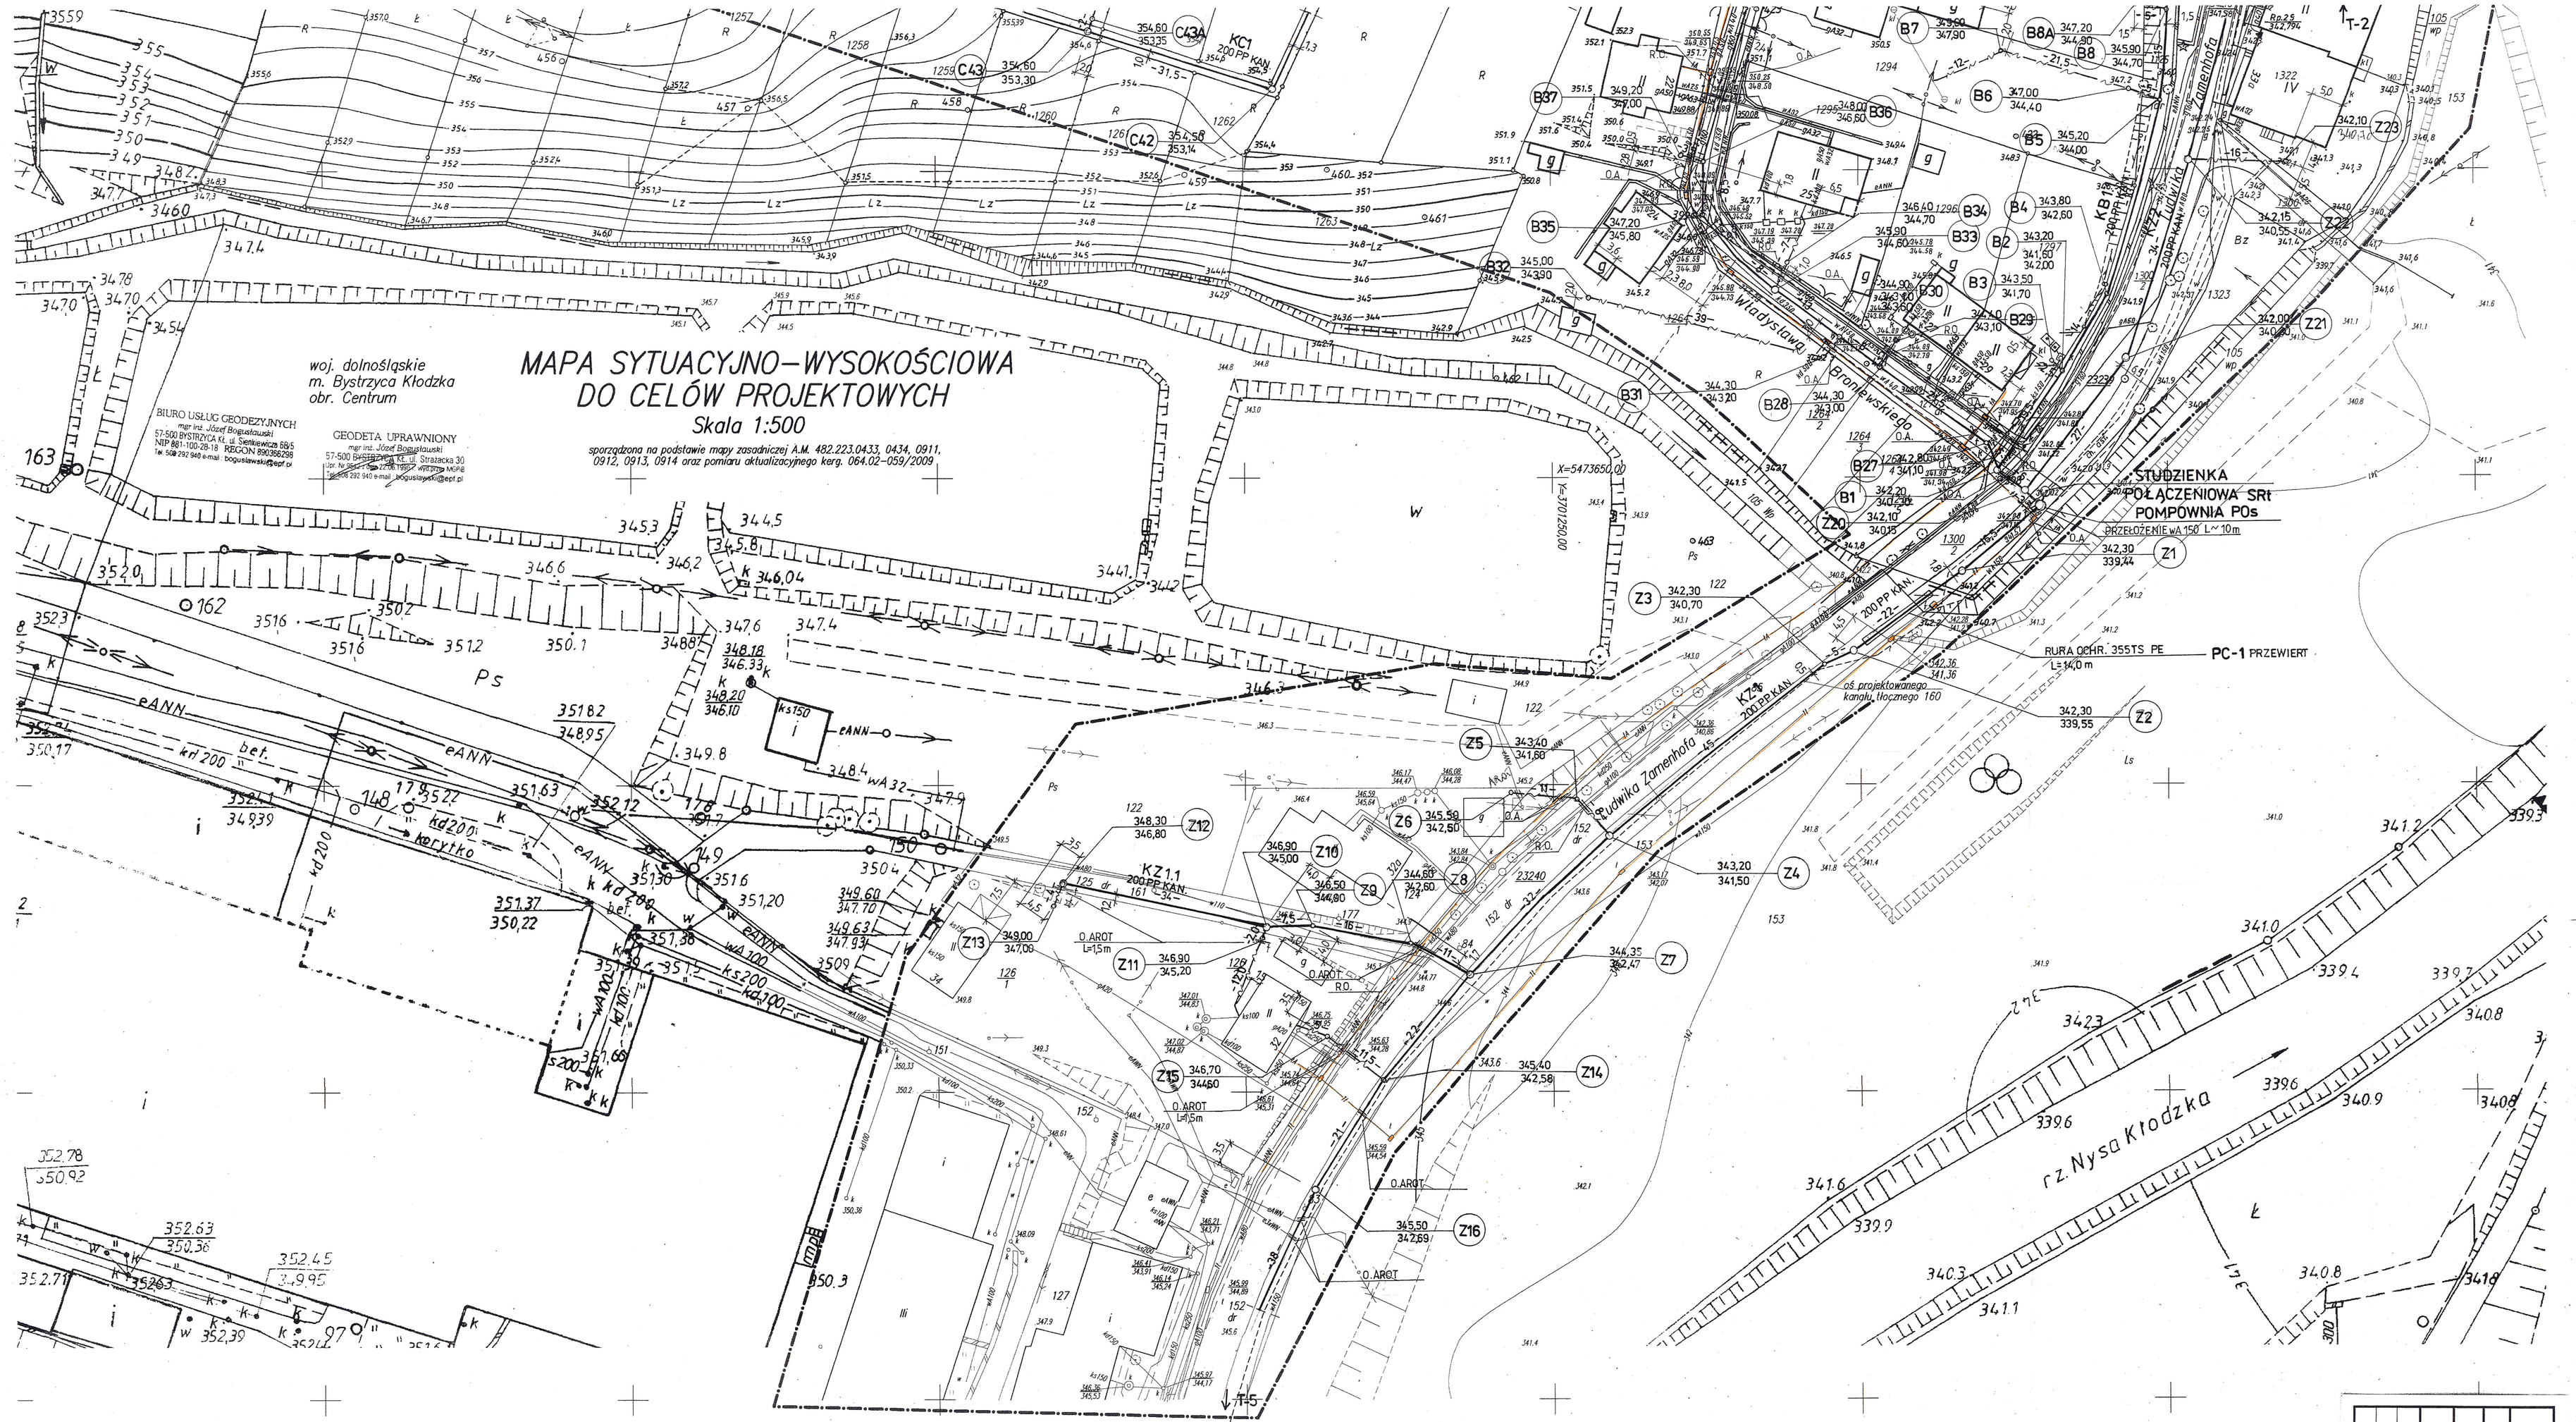

STAROSTA KŁODZKI
Powiatowy Ośrodek Dokumentacji Geodezyjnej i Kartograficznej w Kłodzku
Oddział w Bystrzycy Kłodzkiej

W obszarze oznaczonym linią ... potwierdzono w terenie aktualność treści mapy zasadniczej. Dokumenty potwierdzające aktualność mapy przyjęto do zasobu w dniu 27.09.2010 i zaewidencjonowano pod nr 064.02-059/2009

Niniejsza mapa może służyć do celów projektowych. Projektowane obiekty budowlane wymagające pozwolenia na budowę podlegają wytyczeniu i inwentaryzacji powykonawczej przez jednostki uprawnione do wykonywania tego rodzaju prac.

Bystrzyca Kłodzka, dnia 27.09.2010

imię i nazwisko, podpis, stanowisko służbowe

Geodezyjne i Kartograficzne w Kłodzku
Oddział w Bystrzycy Kłodzkiej
Wydział Ośrodek Kartografii i Katastru

Projektant	Tadeusz Foremniak	239/94/UW
Asystent	mgr inż. Piotr Mrugalski	
Sprawdzający	mgr inż. Anna Prokopowicz	854/94/UW
Nazwa obiektu: Kanalizacja sanitarna w ul.Zamenhoffa oraz przyległych /Osiedle Asnyka/ w Bystrzycy Kłodzkiej		
Nazwa rys: PLAN ZAGOSPODAROWANIA		
Skala 1:500	Studium P.B.	
Inwestor ZWiK Bystrzyca Kłodzka		
Data 02.2011	Nr rys. T - 4	

OF PROJEKT Usługi Projektowe
54-319 Wrocław ul. Dziwonska 122
e-mail fortal@interia.pl tel. 071 35 44 670